




PERFIL 4

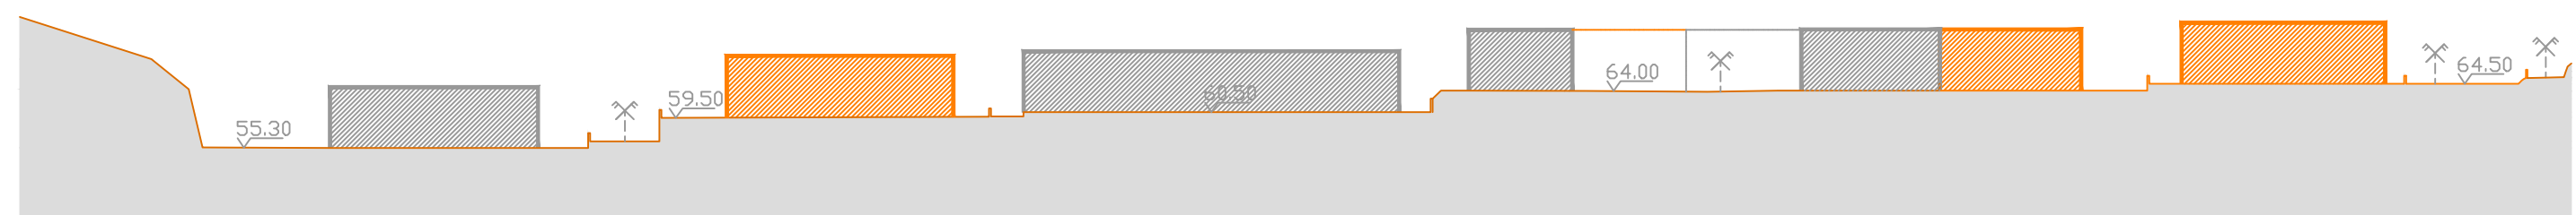


PERFIL 3

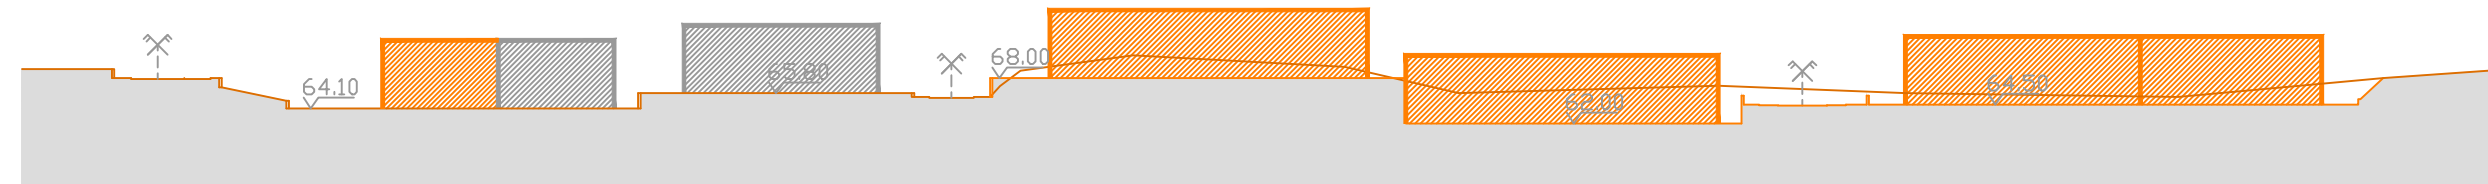


PERFIL 2

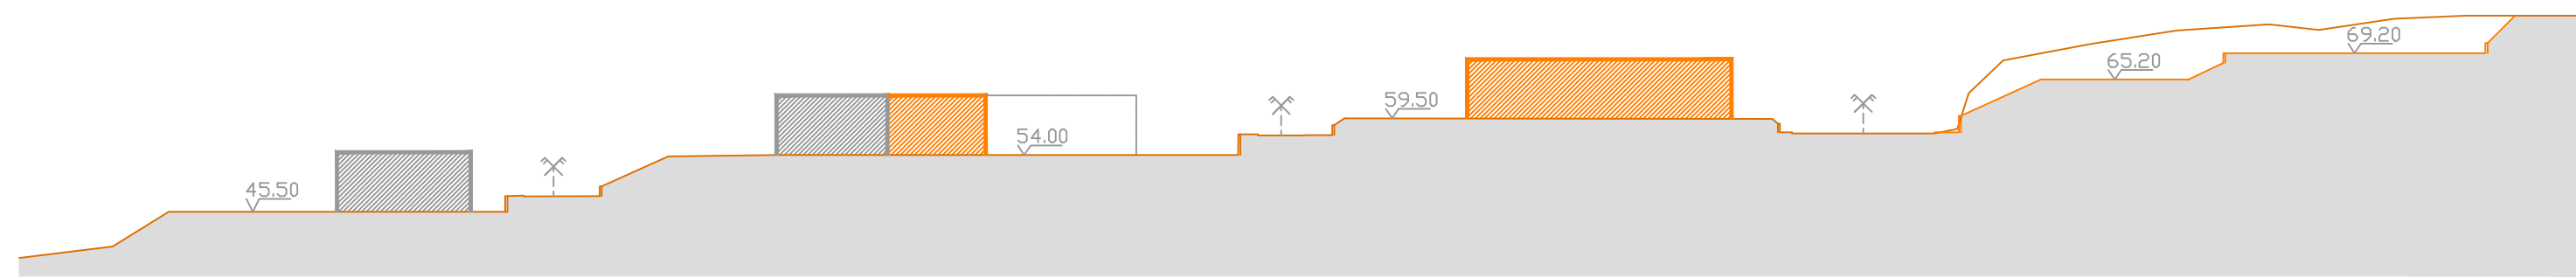


PERFIL 1

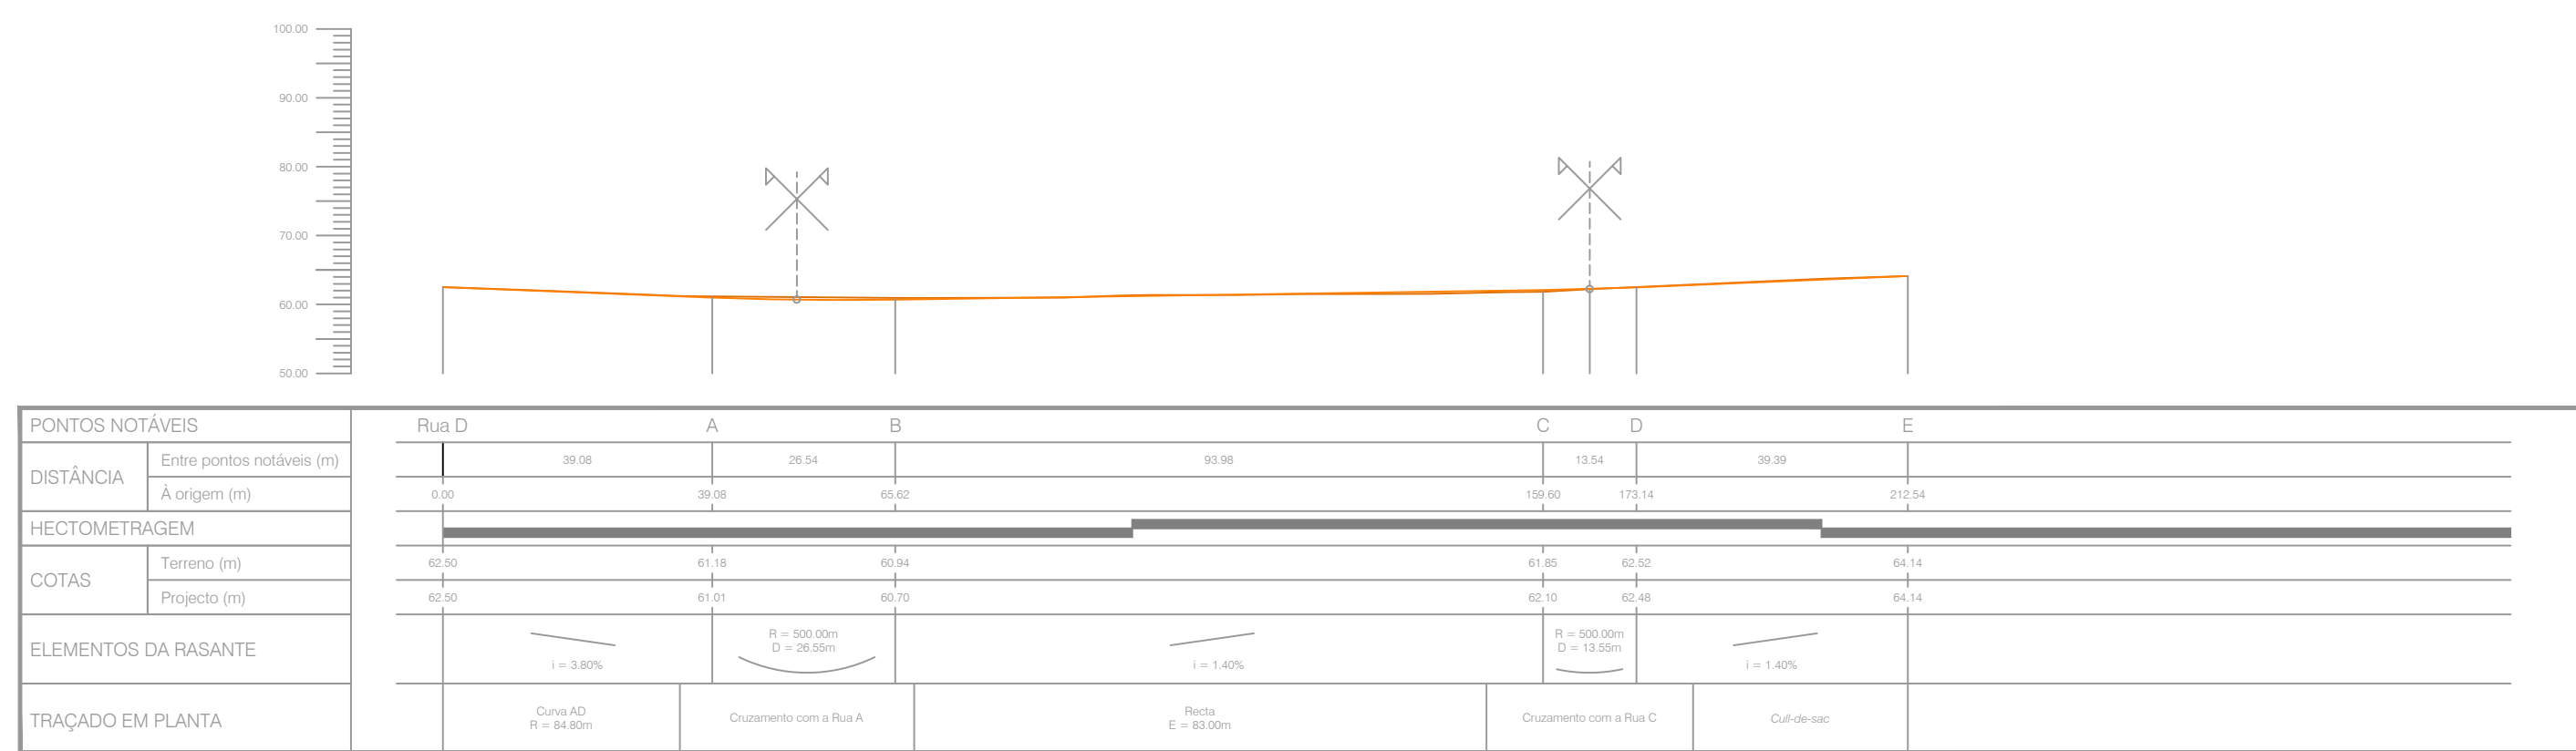


PERFIL A

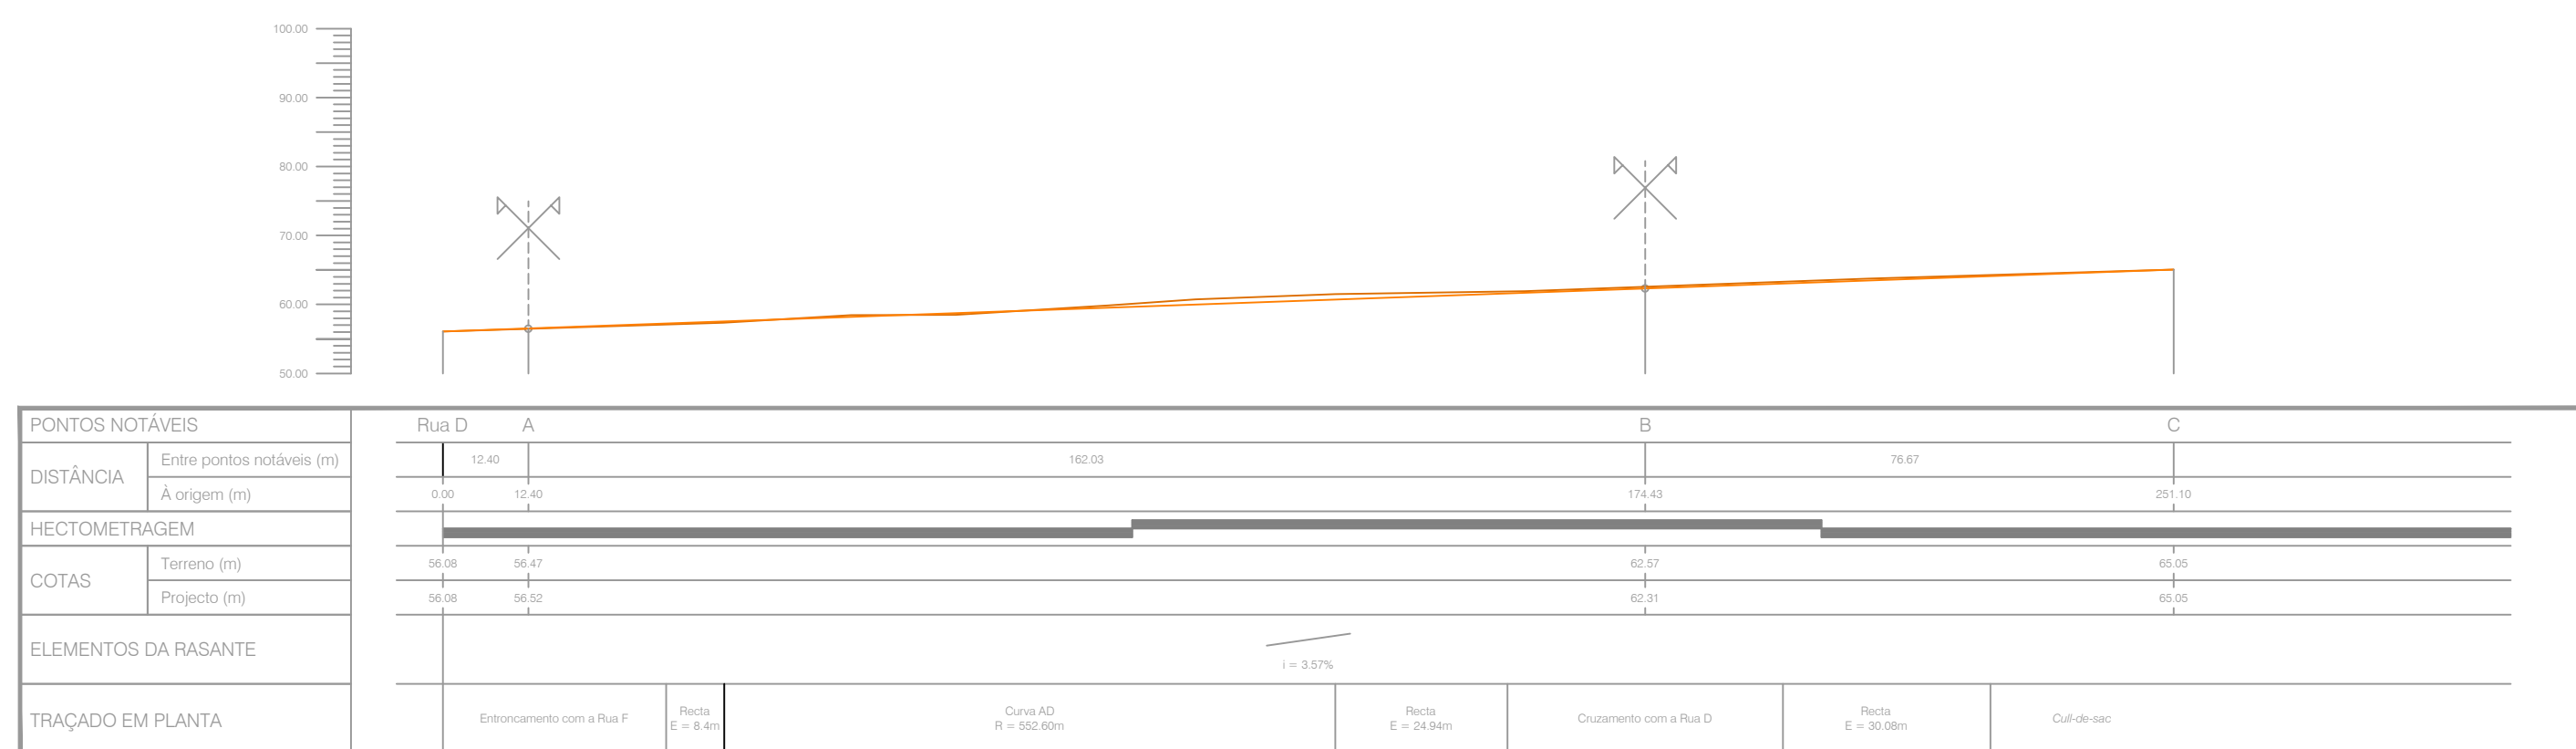

PERFIL B

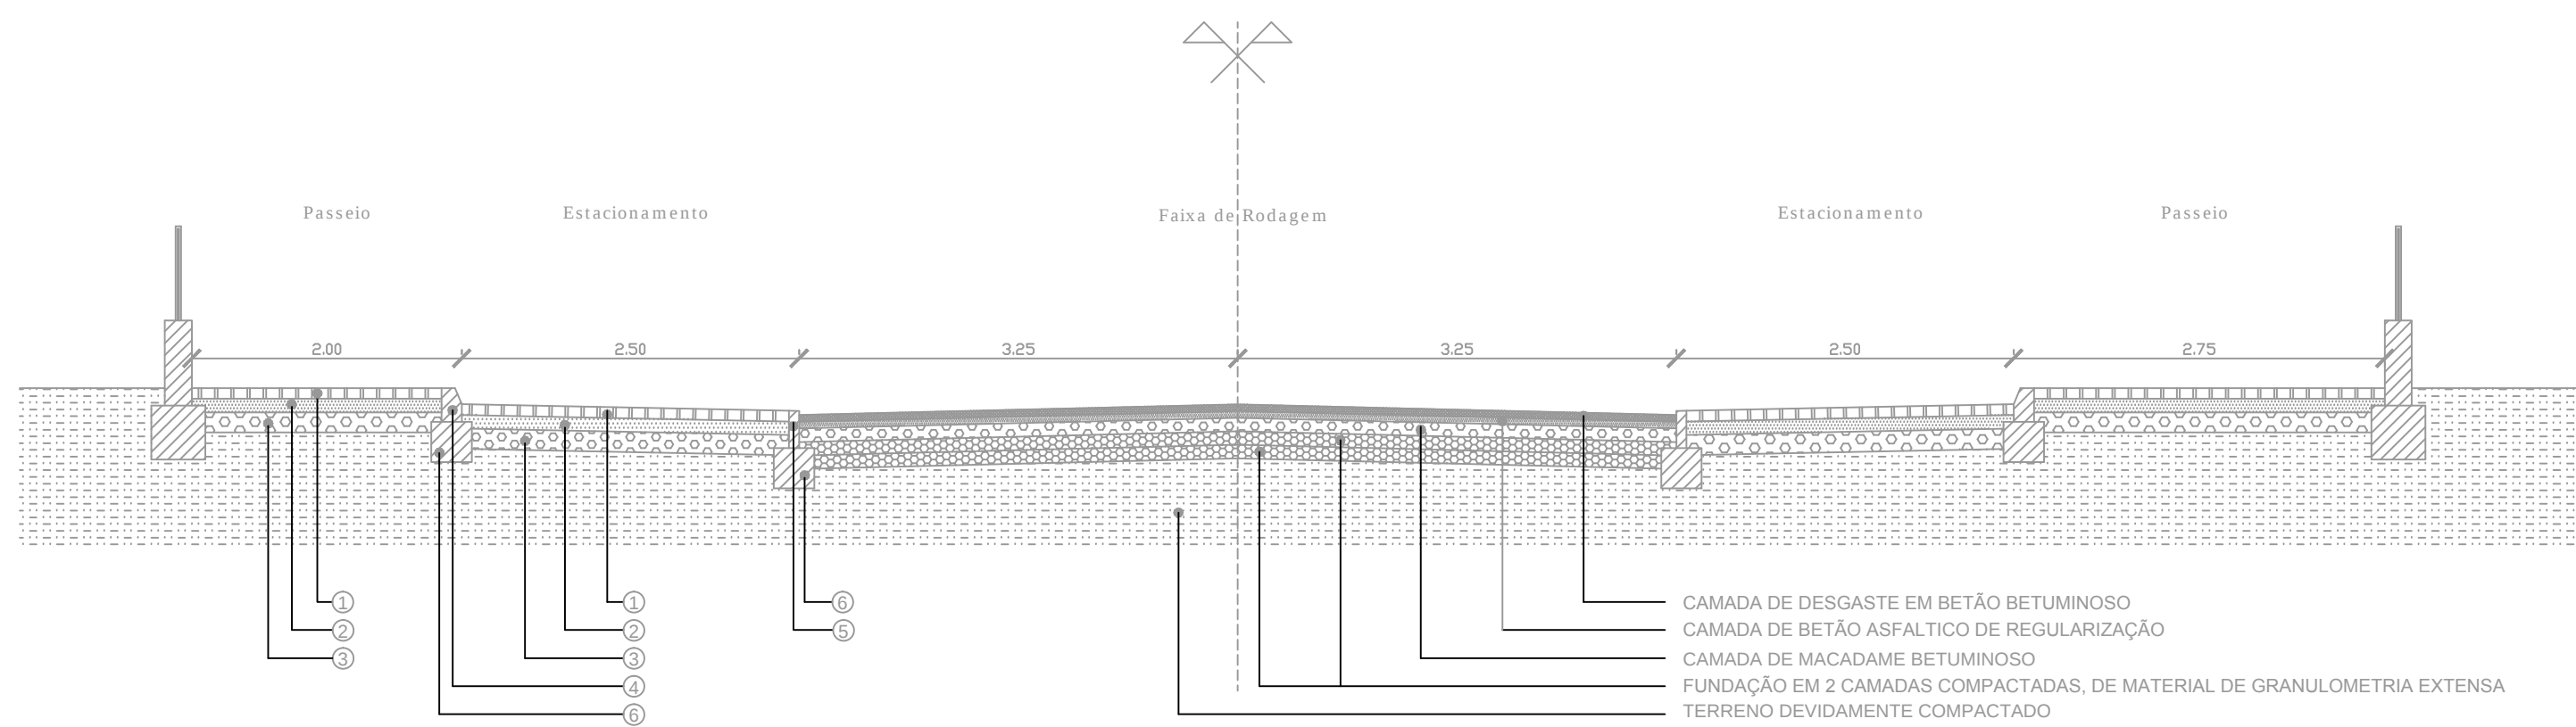

PERFIL TRANSVERSAL TIPO (Do arruamento a construir para ampliação do parque)

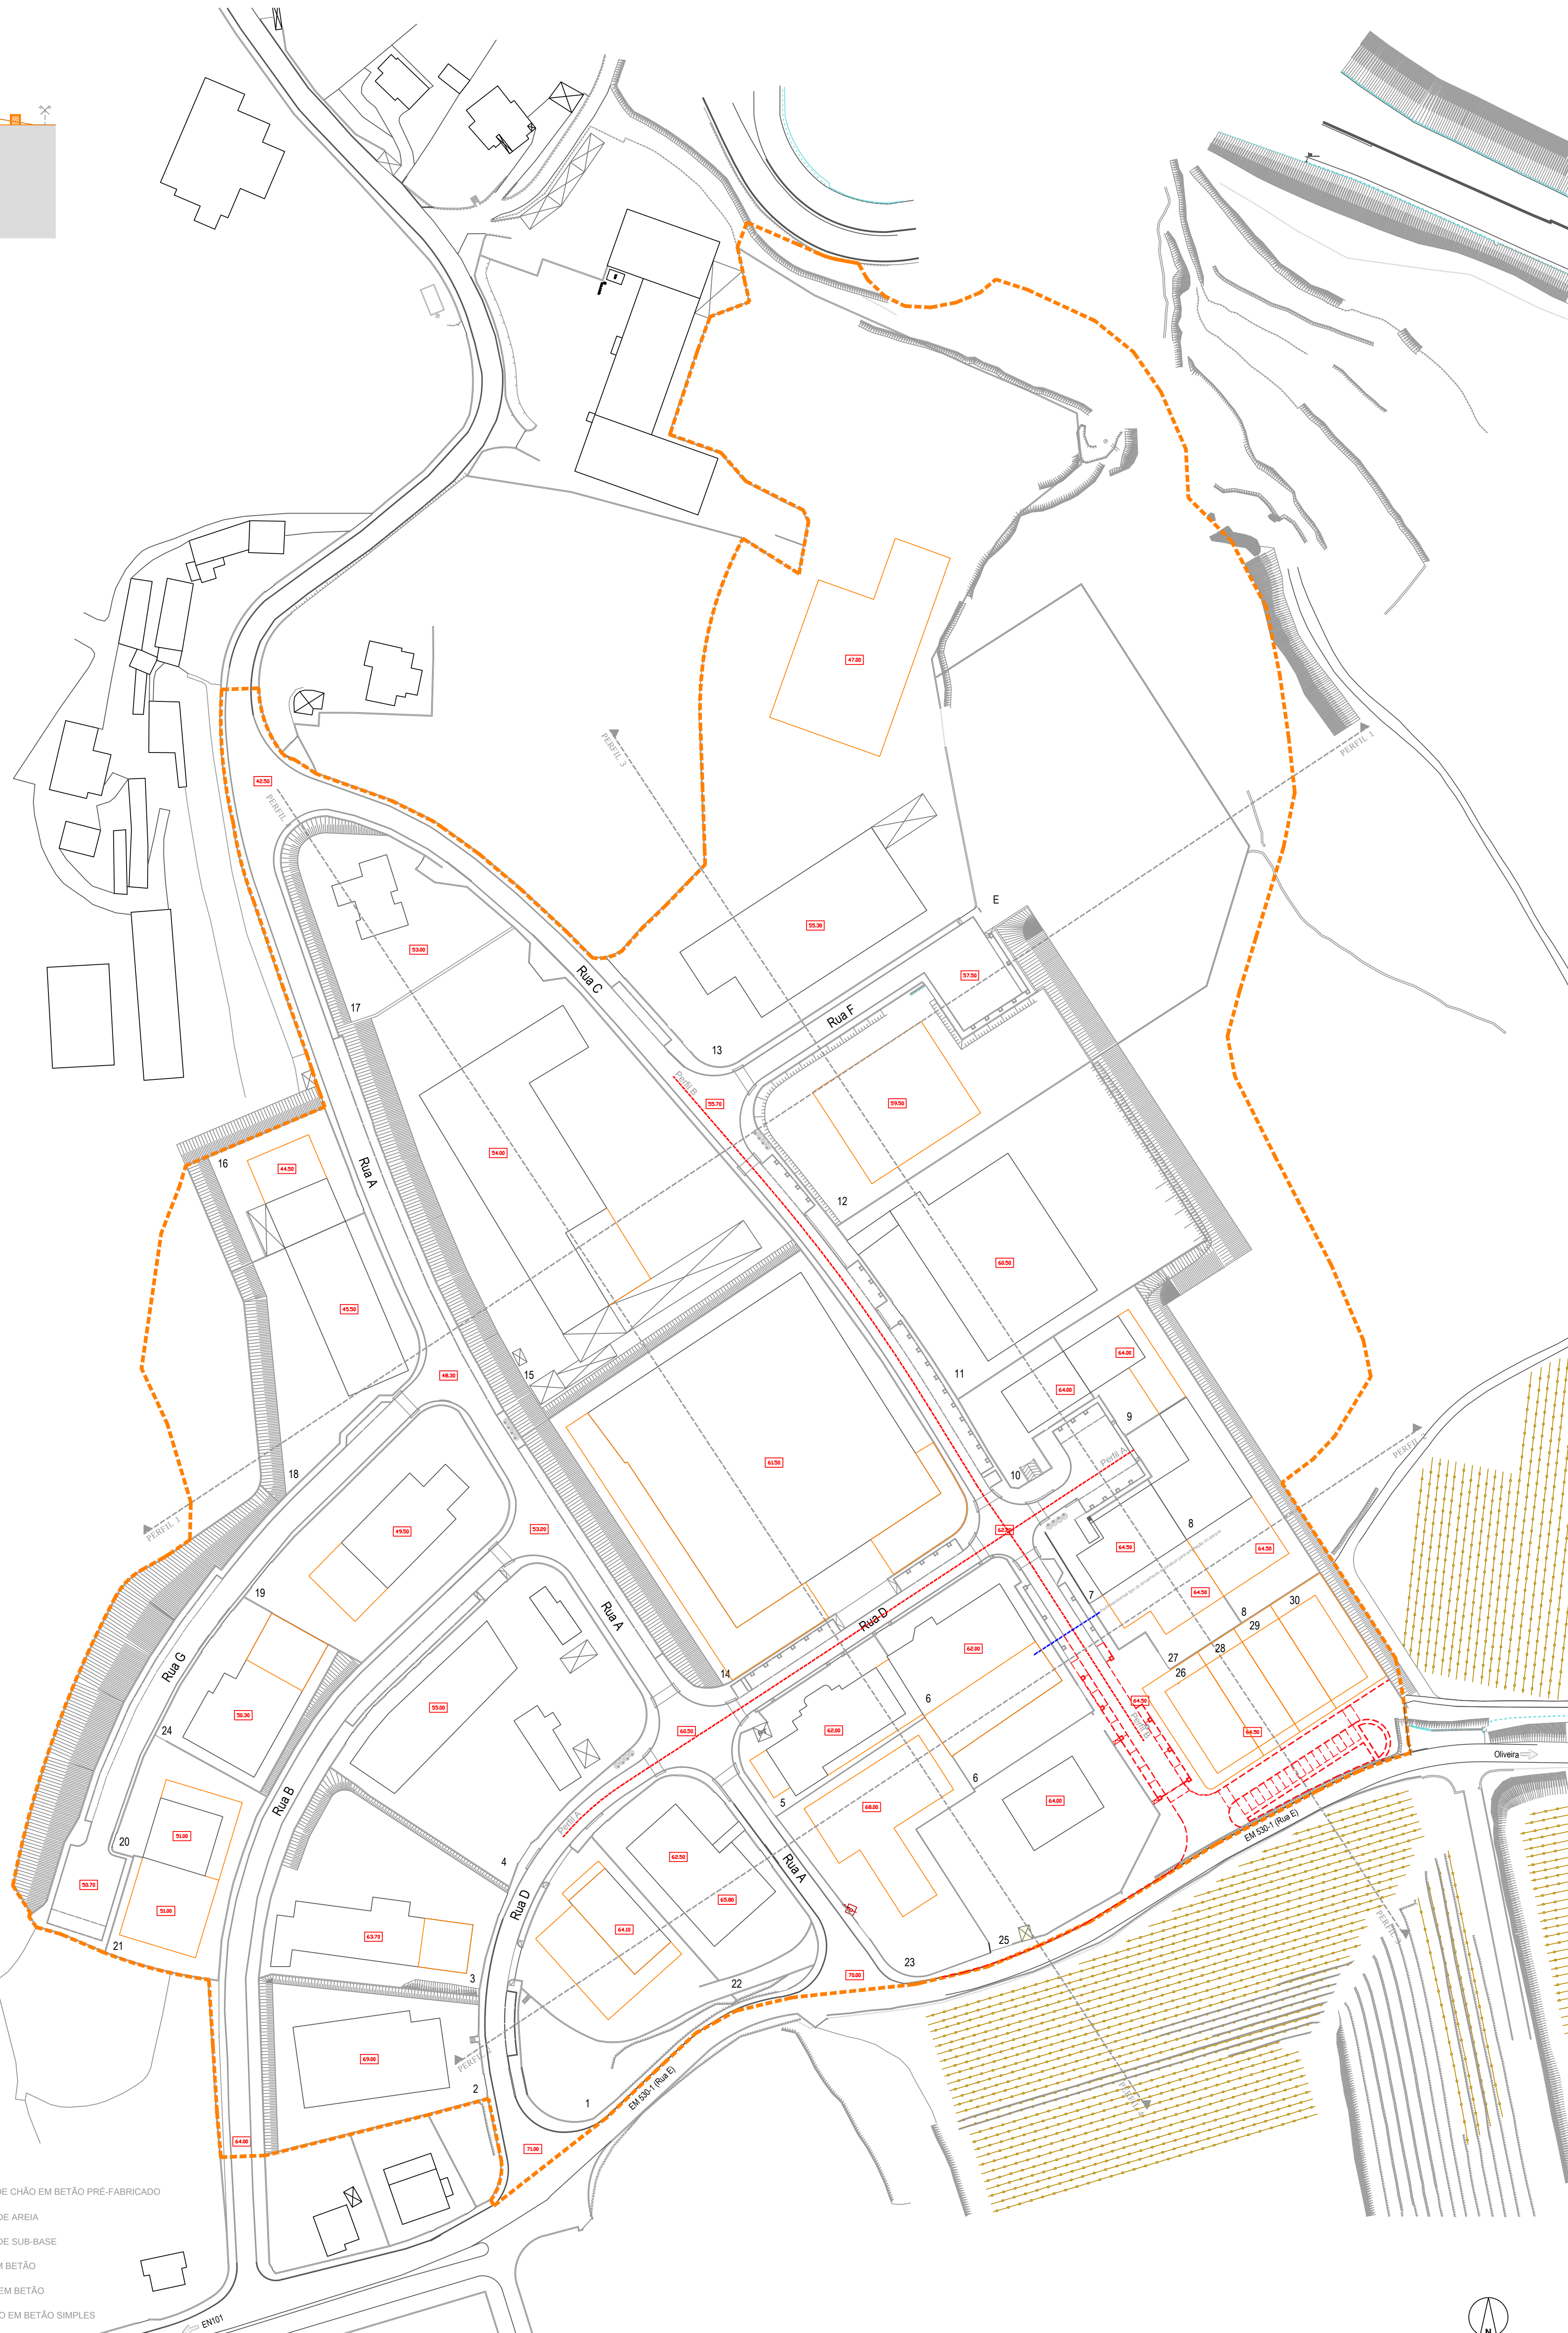

- LEGENDA**
- LIMITE DA ÁREA DE INTERVENÇÃO
 - DIRECÇÃO
 - LINHA DE CORTE - PERFIL
 - LINHA DO PERFIL TRANSVERSAL TIPO
 - POLÍGONO BASE DE IMPLANTAÇÃO DE EDIFÍCIO EXISTENTE
 - POLÍGONO BASE DE IMPLANTAÇÃO DE EDIFÍCIO - ANEXO DE APOIO - PROPOSTO (construção ampliação)
 - ESTRUTURA A INTEGRAR O DOMÍNIO PÚBLICO - PROPOSTO
 - CORTE DE EDIFÍCIO EXISTENTE
 - CORTE DE EDIFÍCIO PROPOSTO
 - PERFIL DO TERRENO EXISTENTE
 - PERFIL DO TERRENO PROPOSTO
 - TALUDE