


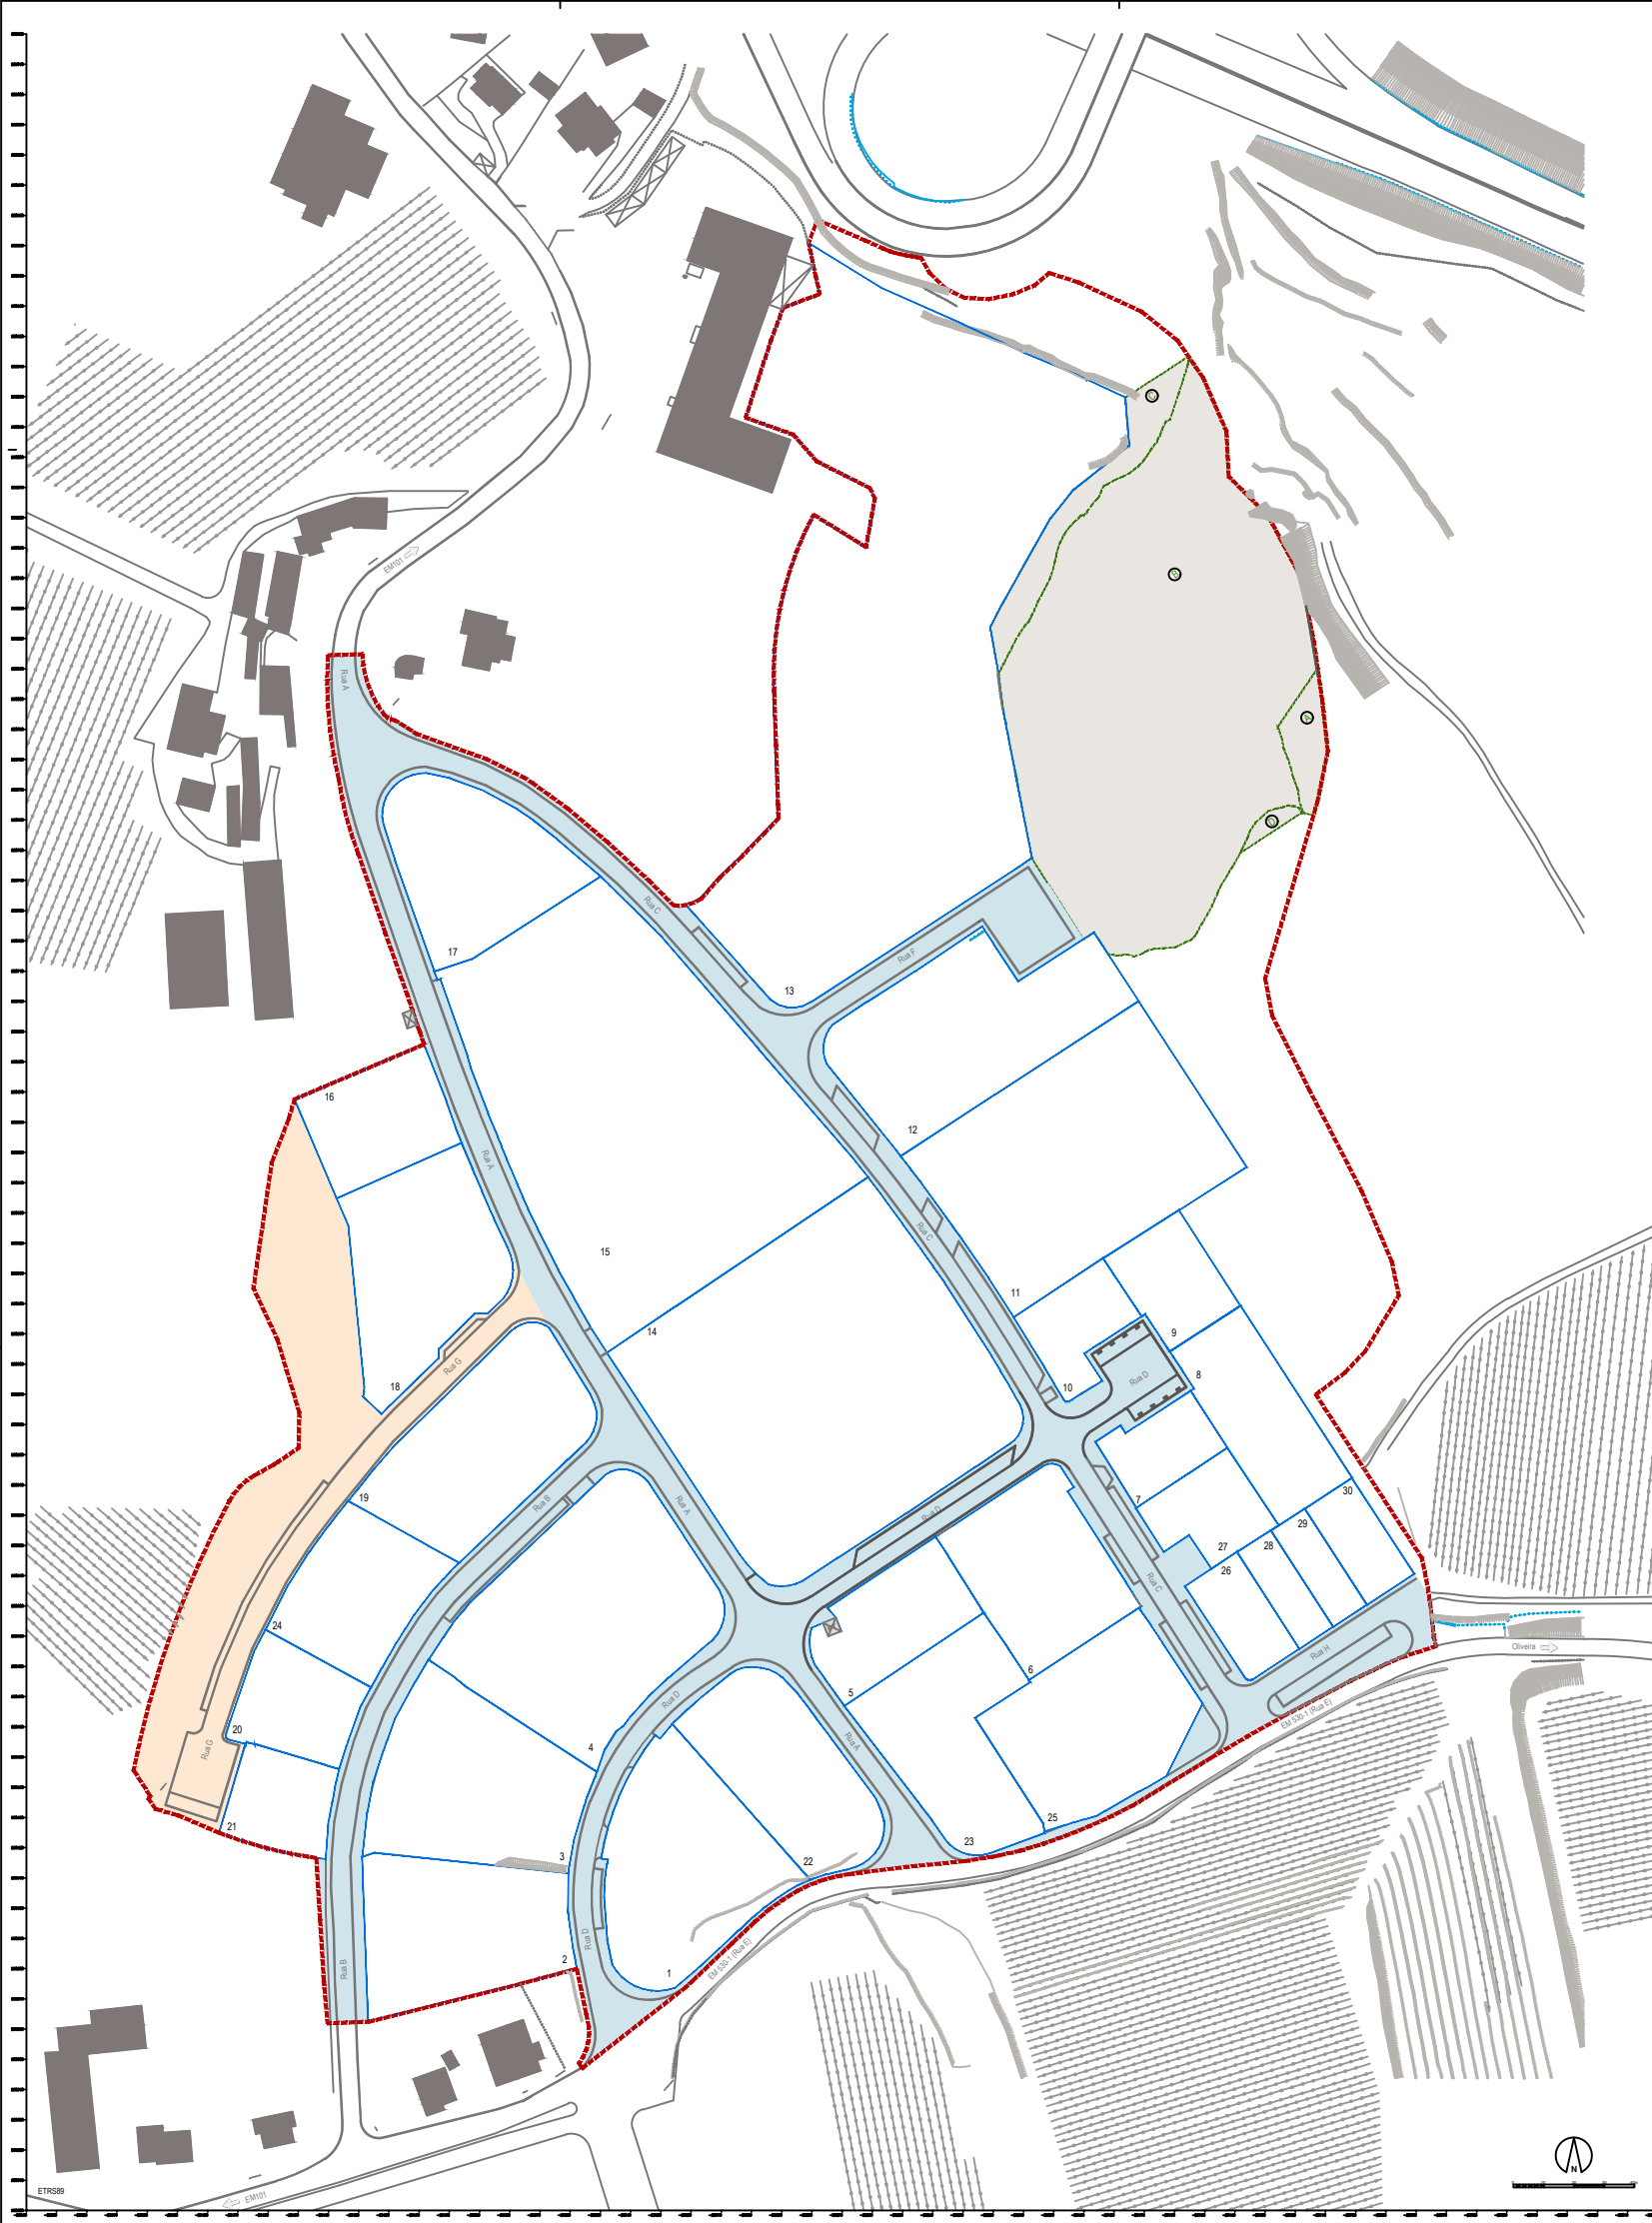

QUADRO CADASTRAL						
Lote / Parcela	Área (m²)	Proprietário	Pedido	Nota	CONFRONTAÇÕES	
					Sul	Poente
1	3.360,00	Privado	00482080195	Lote 22	Rua E	Rua E
2	3.200,00	Privado	00466080195	Lote 3	Quarte da Costa Cachorro	Rua D
3	3.480,00	Privado	004811950105	Lote 4	Lote 2	Rua D
4	5.340,00	Privado	00468080195	Rua A	Lote 3	Rua B
5	1.660,00	Privado	004691950105	Rua D	Município de Arcos de Valdevez	Lote 6
6	2.960,00	Privado	004702080195	Rua D	Município de Arcos de Valdevez	Rua C
7	900,00	Privado	004711950105	Rua D	Município de Arcos de Valdevez	Lote 8
8	1.960,00	Privado	00472080195	Lote 9	Município de Arcos de Valdevez	Estação Vilaverde A. G.
9	1.070,00	Privado	00473080195	Lote 11	Lote 8	Estação Vilaverde A. G.
10	960,00	Privado	00474080195	Lote 11	Rua D	Rua 9
11	6.380,00	Privado	00475080195	Lote 12	Lote 9 e 10	Estação Vilaverde A. G.
12	4.010,00	Privado	004761950105	Rua F	Lote 11	Manuel Pereira Assomem
13	18.470,00	Privado	00477080195	João Manuel Antunes	Rua F	Manuel Pereira Assomem
14	10.420,00	Privado	00478080195	Lote 15	Rua D	Rua C
15	11.950,00	Privado	0078420112002	Lote 17	Lote 14	Rua C
16	1.080,00	Privado	006501950000	André do Lago e José Martins	Lote 18	Rua A
17	2.840,00	Privado	00481080195	Rua C	Lote 15	Rua C
18	3.280,00	Privado	006011950000	Lote 16	Rua G	Rua A
19	3.300,00	Privado	006081950000	Rua G	Rua B	Rua A
20	1.370,00	Privado	006701950000	Lote 24	Lote 21	Rua B
21	1.000,00	Privado	006711950000	Lote 20	Vilaverde Pereira	Rua B
22	2.720,00	Privado	00483080195	Rua D	Rua E	Rua A
23	2.760,00	Privado	108700131028	Lote 5	EM 520-1 / Rua E	Lote 6 e 25
24	2.050,00	Privado	006091950000	Lote 19	Lote 20	Rua B
25	3.120,00	Privado	108820131028	Lote 6	EM 520-1 / Rua E	Rua C
26	779,00	Privado	—	Lote 27	Rua H	Lote 28
27	970,00	Privado	—	Lote 7	Lote 26 e 28	Lote 8
28	506,00	Privado	112820170009	Lote 8 e 27	Rua H	Lote 29
29	506,00	Privado	112920170009	Lote 8	Rua H	Lote 30
30	706,00	Privado	113020170009	Lote 8	Rua H	Espejo Verde
A	450,00	Privado	—	—	—	—
B	12.714,00	Público	—	—	—	—
C	1.010,00	Privado	—	—	—	—
D	107,00	Privado	—	—	—	—

- LEGENDA**
- LIMITE DA ÁREA DE INTERVENÇÃO DO PLANO
 - ESTRUTURA FUNDIÁRIA**
 - lote industrial existente
 - parcela necessária à operação urbanística do loteamento que executa a proposta do Plano de Pormenor para a ampliação e para a reestruturação do parque empresarial
 - domínio público municipal associado ao 1.º Loteamento Urbano executado
 - domínio público municipal associado ao 2.º Loteamento Urbano executado

Serviço de Planeamento e Ordenamento do Território

Projeto Municipal: 4034-003 Arcos de Valdevez
Estrutura Fundiária Original (cadastro)

PLANO DE PORMENOR DO PARQUE EMPRESARIAL DE PAÇÔ (3ª revisão)

3ª Alteração

SITUAÇÃO EXISTENTE

Estrutura Fundiária Original (cadastro)

Escala: 1:1000

Revista: 666-22_PT

Jun 2022

08C