


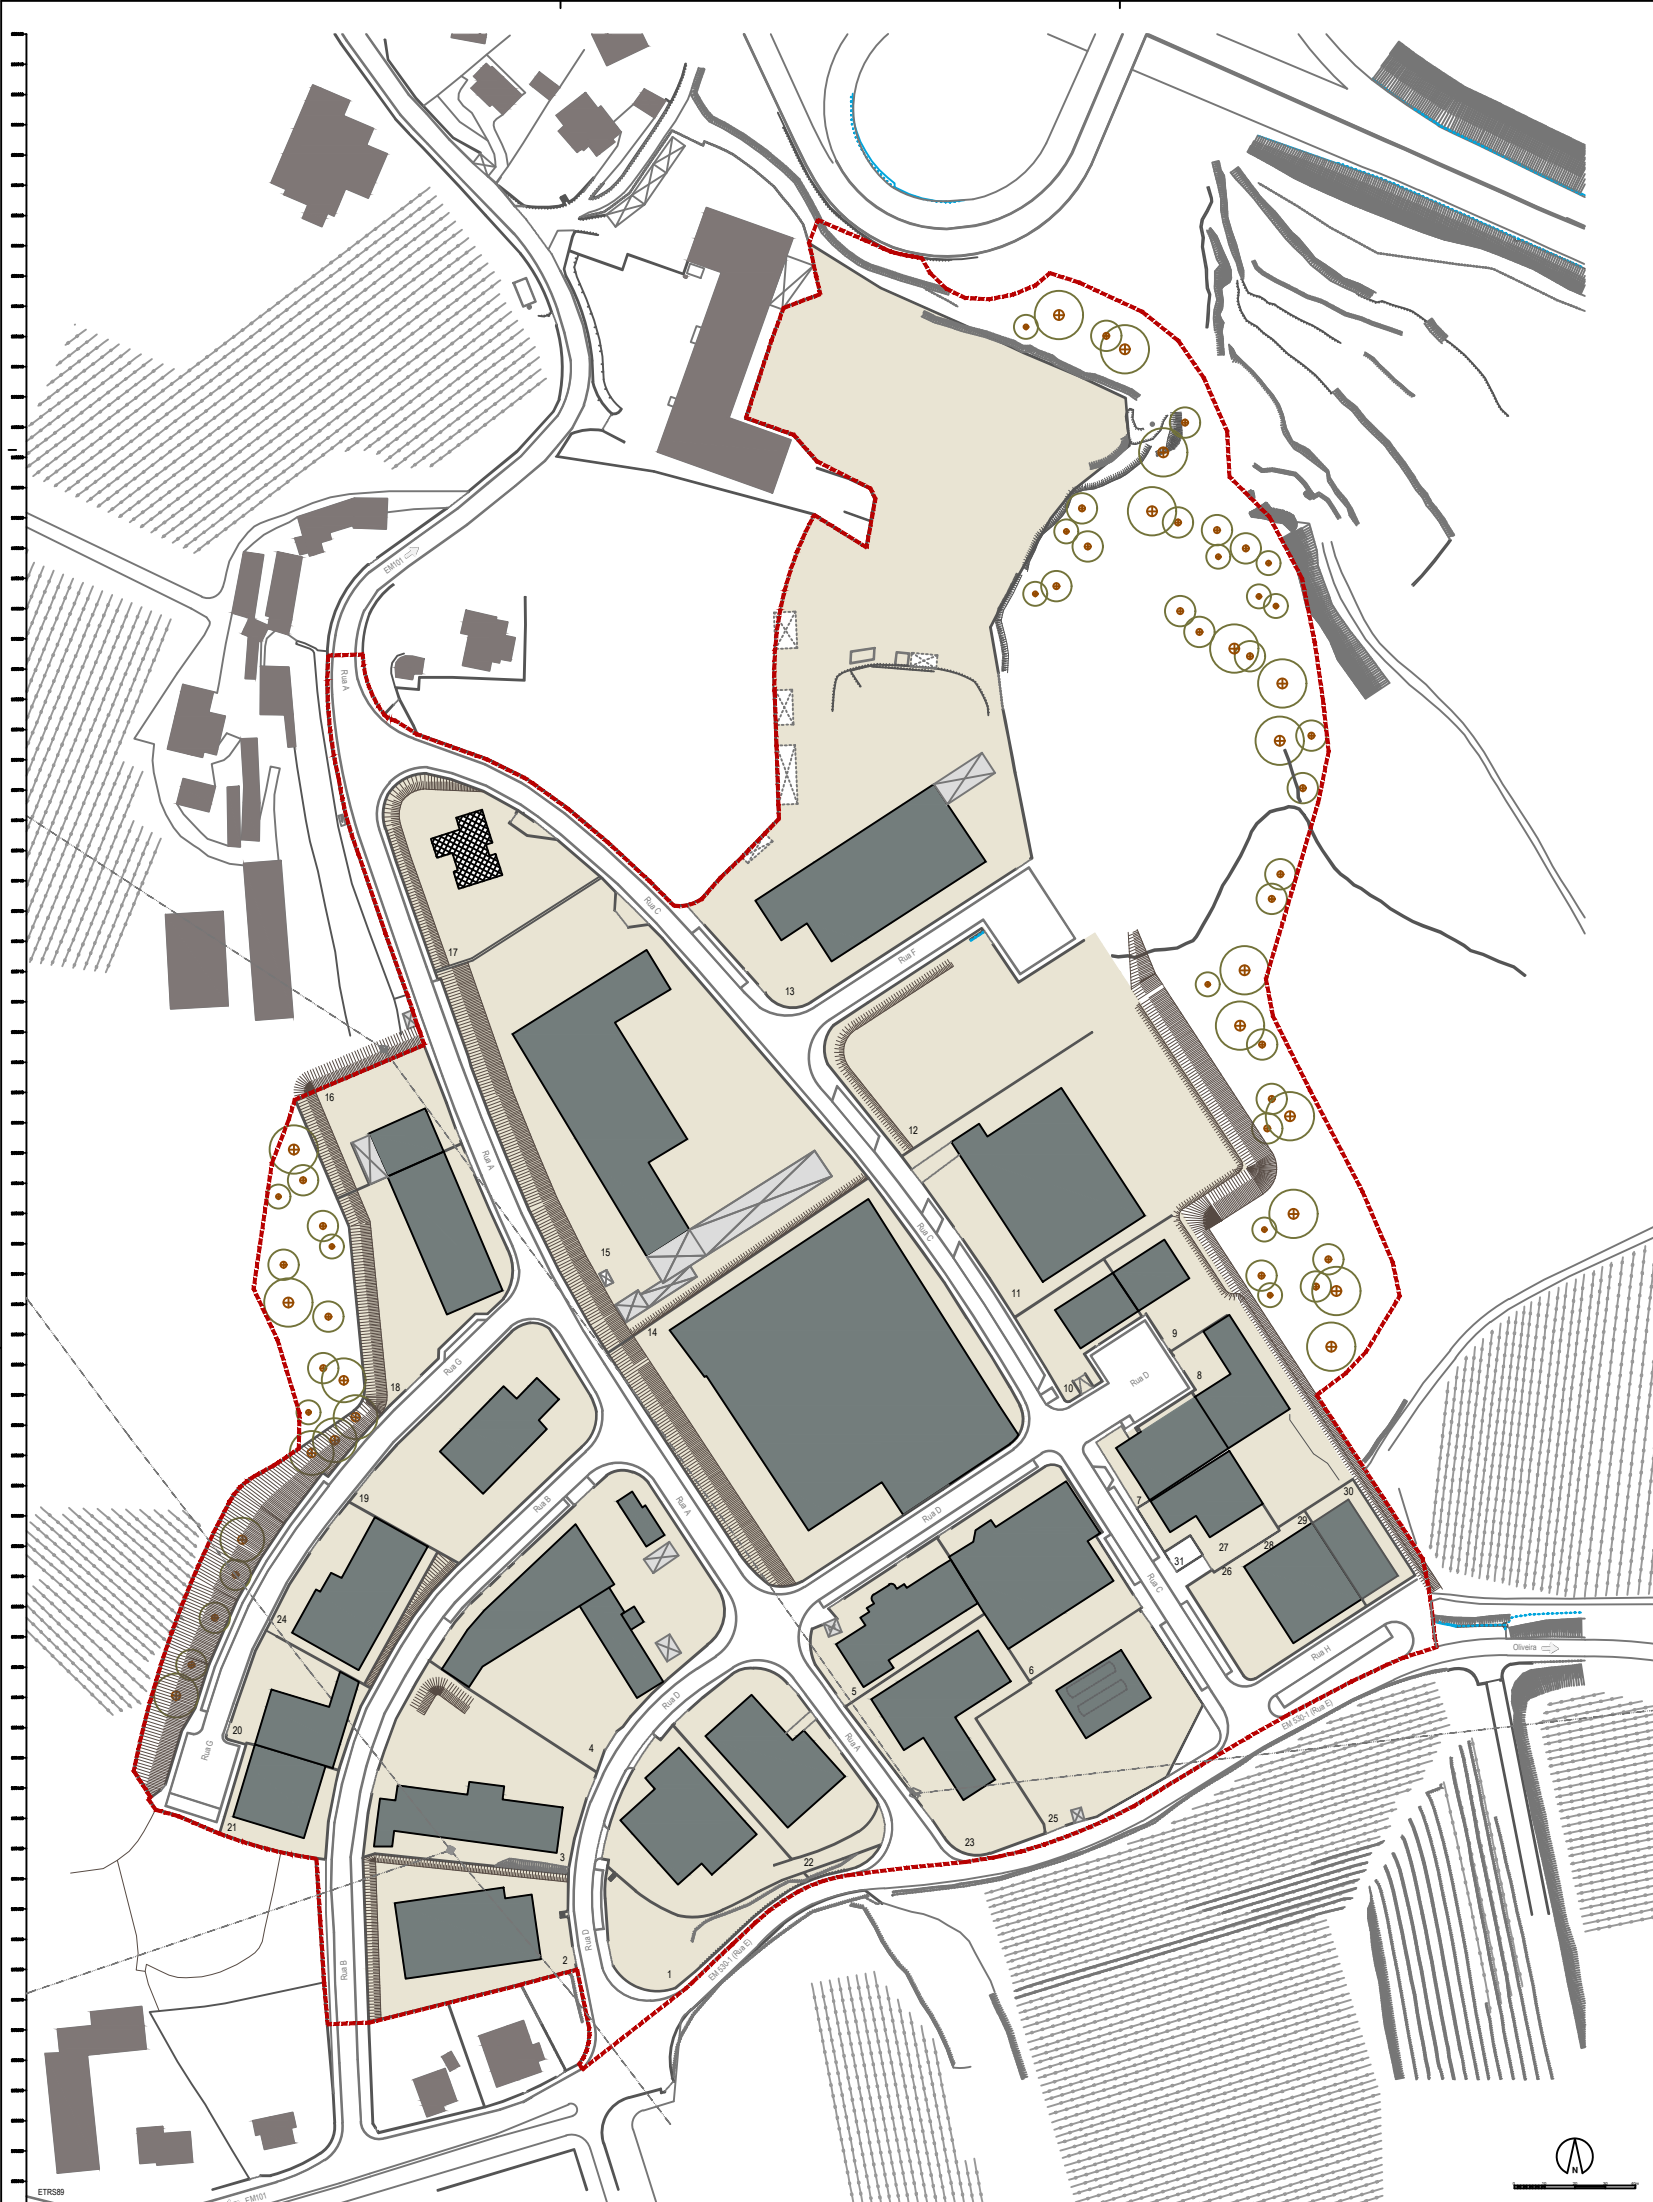

- ENTIDADES TERRITORIAIS E URBANAS**
- estabelecimento empresarial
 - edifício de habitação
 - edifício anexo
 - vegetação
 - paredes de vedação e/ou suporte
 - paredes / grade
 - ruído
 - ruído
 - barro / vinha
 - linha eléctrica
 - vegetação / árvores

Serviço de Planeamento e Ordenamento do Território

Paços Municipais - 4824-005 Anjos de Valdevez
Telefone: 258 220 220 Fax: 258 220 220
geral@cm-paco.pt

PLANO DE PORMENOR DO PARQUE EMPRESARIAL DE PAÇÔ (3ª revisão)

3ª Alteração

SITUAÇÃO EXISTENTE

Estrutura Urbana e Topografia

escala: 1:1000

data: JUN 2022

06C