


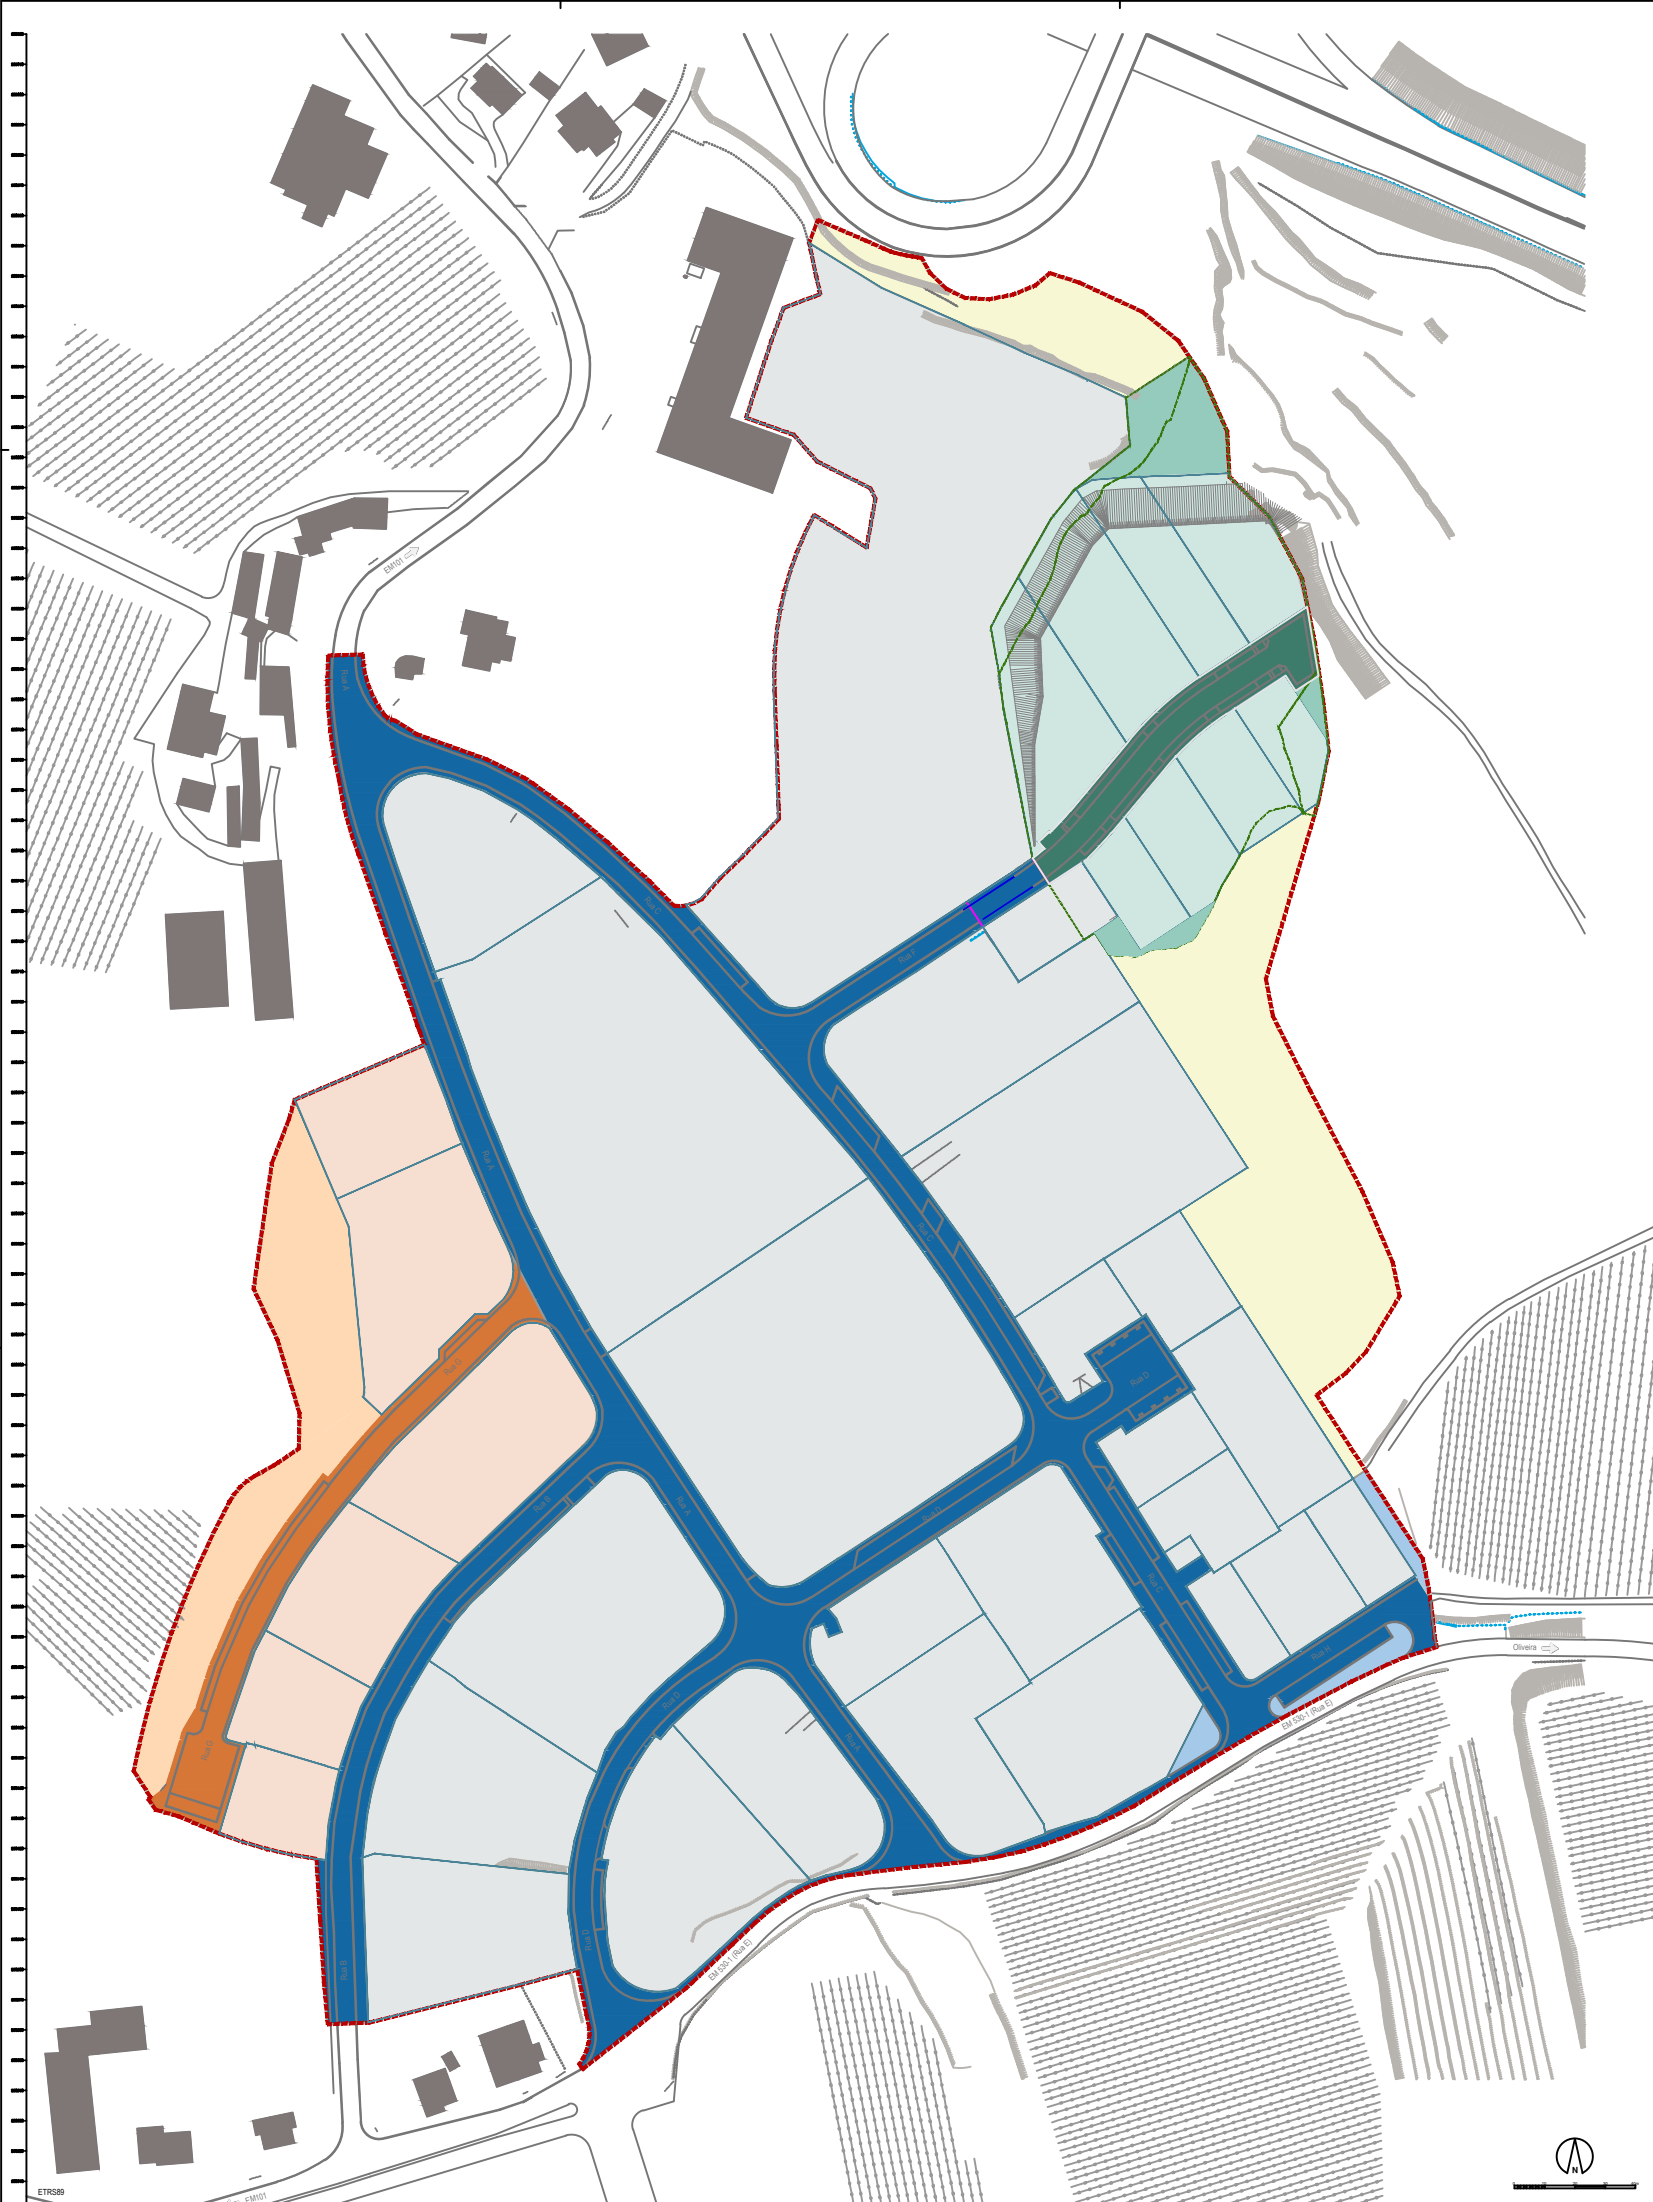

- LEGENDA**
- LIMITE DA ÁREA DE INTERVENÇÃO DO PLANO**
- AFFECTAÇÃO DE PARCELAS DE TERRENO E LOTES A DOMÍNIO PÚBLICO E PRIVADO**
- domínio público municipal associado ao 1.º Lotamento Urbano executado e com a superveniente alteração decorrente das propostas do plano de pormenor
 - domínio público municipal associado ao 1.º Lotamento Urbano cuja programação de solo do PP o integra em parte na Estrutura Ecológica Urbana
 - domínio privado associado ao 1.º Lotamento Urbano executado e com a superveniente alteração decorrente das propostas do plano de pormenor
 - domínio público municipal associado ao 2.º Lotamento Urbano executado
 - domínio público municipal associado ao 2.º Lotamento Urbano cuja programação de solo do PP o integra em parte na Estrutura Ecológica Urbana
 - domínio privado associado ao 2.º Lotamento Urbano executado
 - domínio público municipal associado à superveniente operação de loteamento urbano que execute as propostas do PP para ampliação do parque empresarial
 - domínio público municipal associado à superveniente operação de loteamento urbano cuja programação de solo do PP o integra em parte na Estrutura Ecológica Urbana
 - domínio privado associado à superveniente operação de loteamento urbano que execute as propostas do PP para ampliação do parque empresarial
 - domínio privado não associado à operação de loteamento urbano, cuja programação de solo o integra em parte na Estrutura Ecológica Urbana