


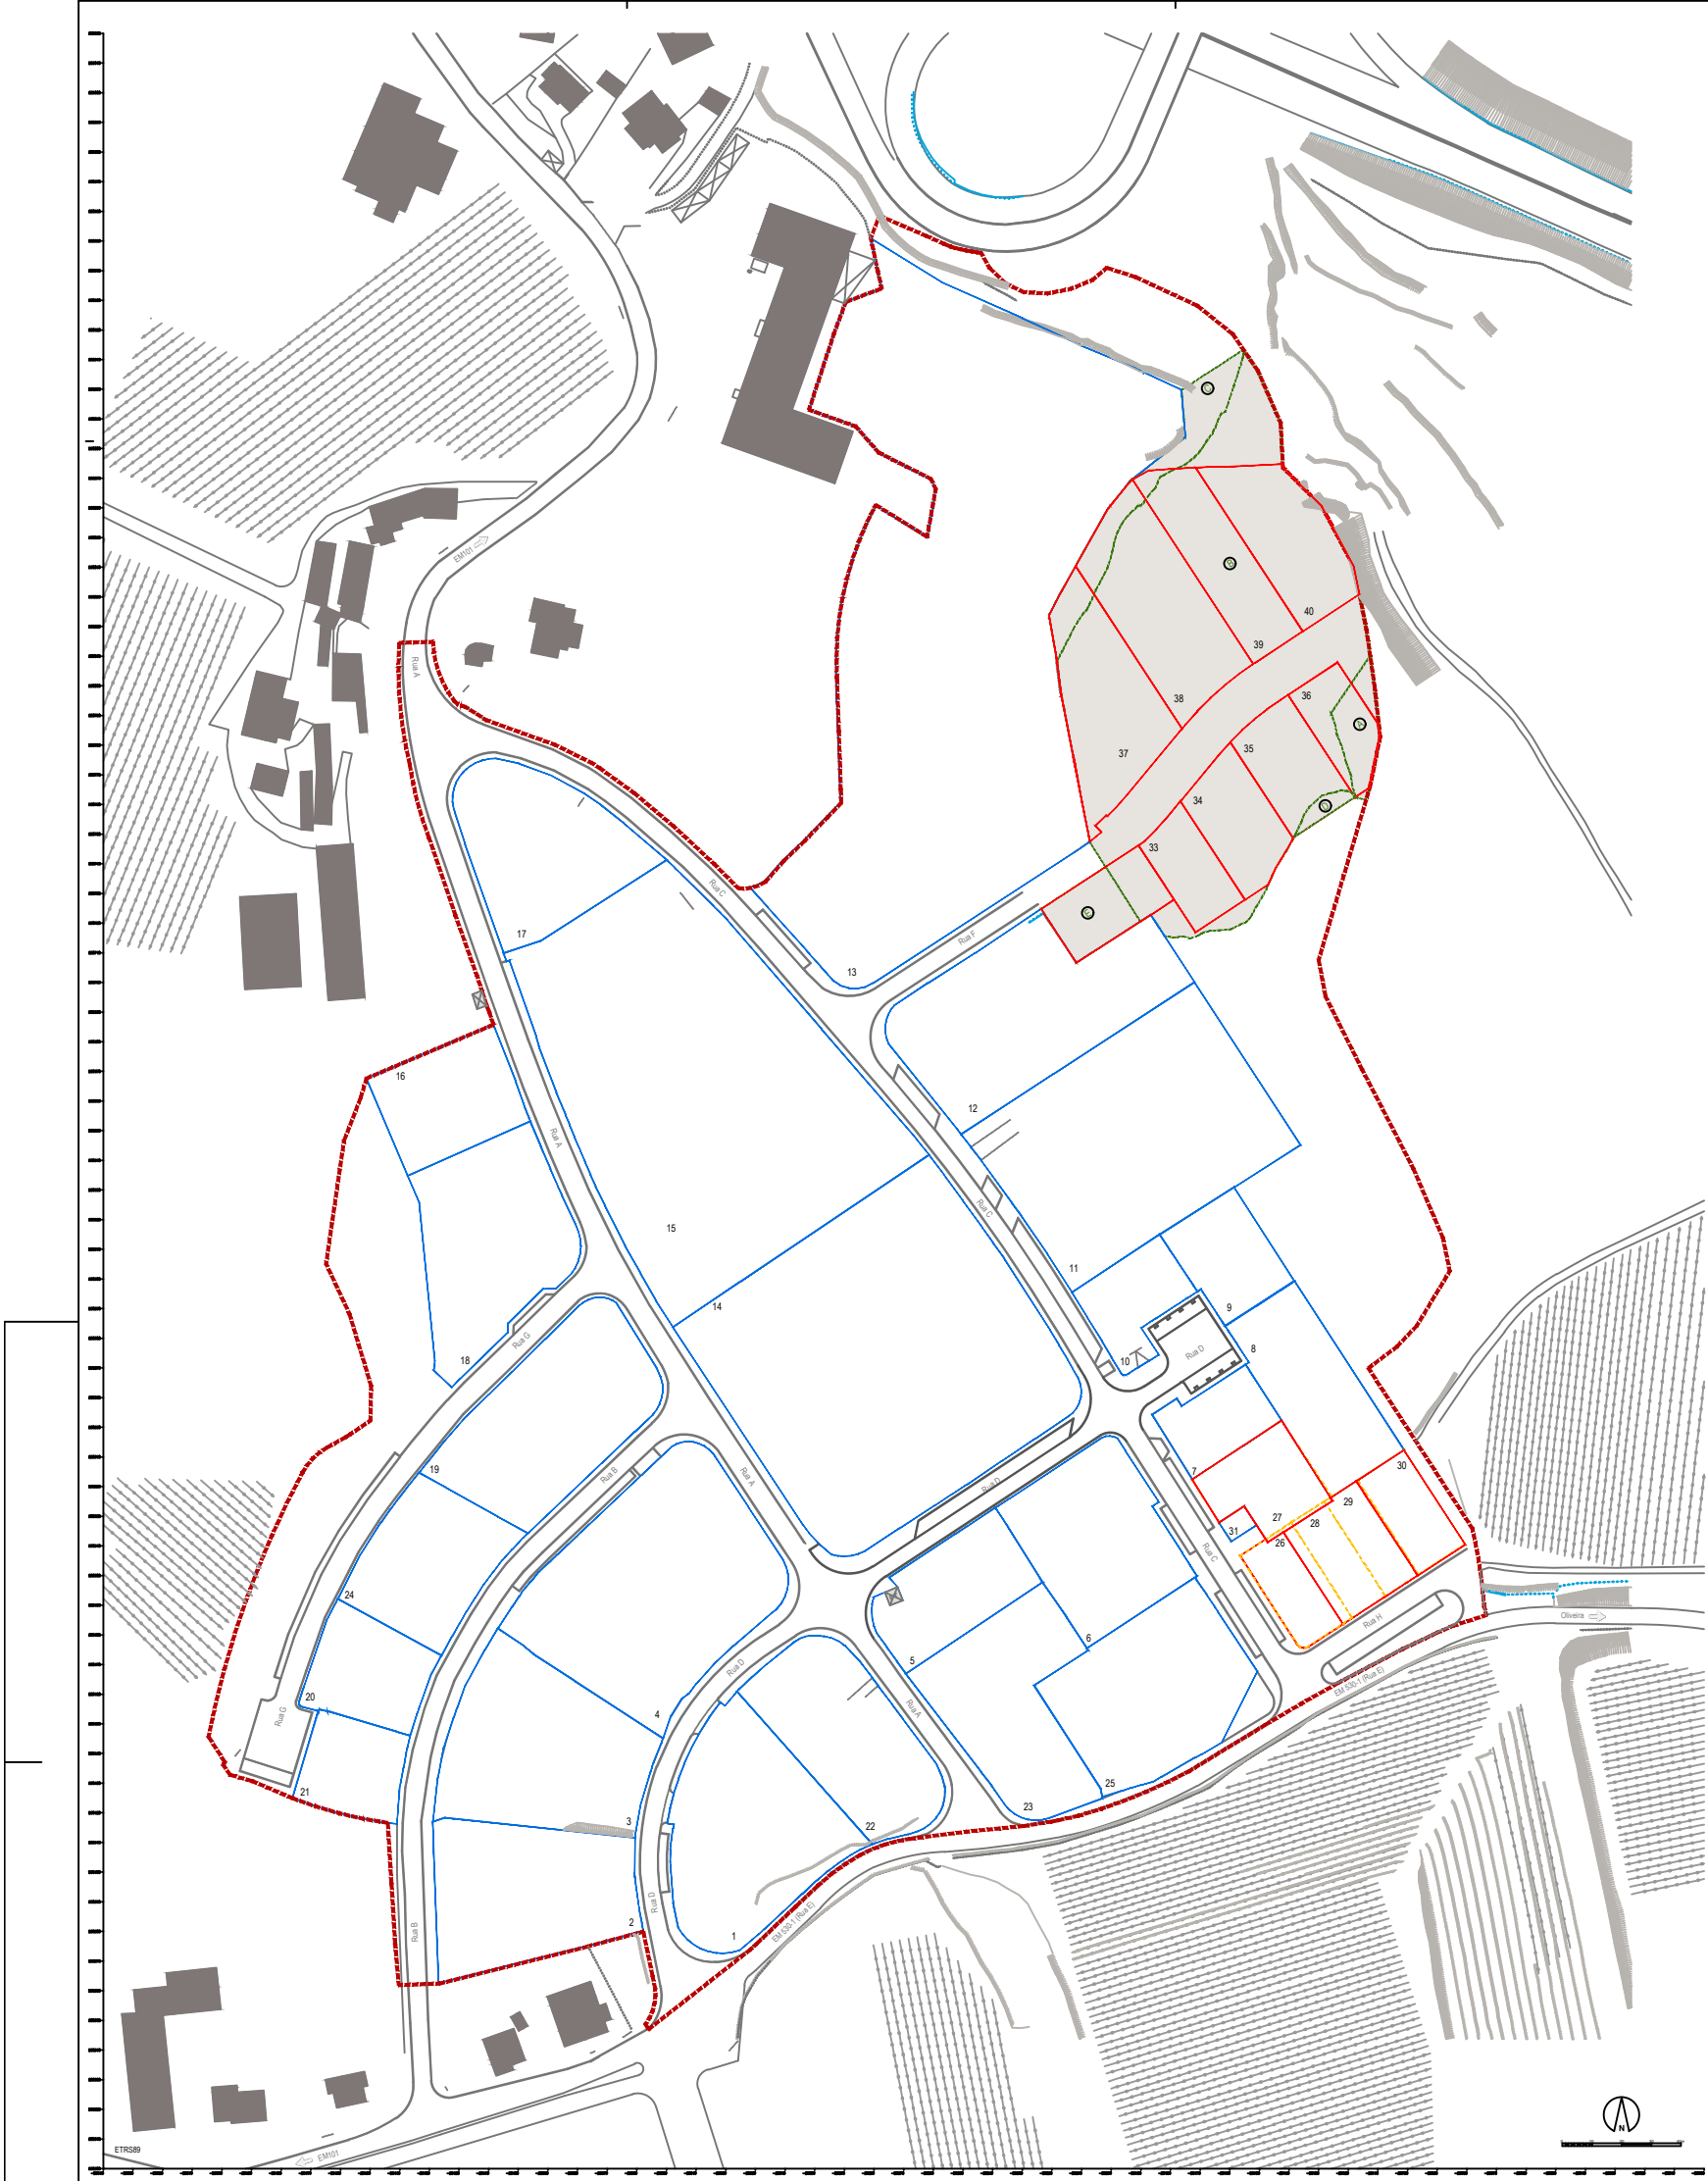

QUADRO DE TRANSFORMAÇÃO FUNDIÁRIA			
Lote / Parcela Existente	Lote / Parcela Proposta ID	Área (m²)	
1	3300.00	1	3300.00
2	3300.00	2	3300.00
3	3480.00	3	3480.00
4	5340.00	4	5340.00
5	1550.00	5	1550.00
6	2650.00	6	2650.00
7	950.00	7	950.00
8	1980.00	8	1980.00
9	1070.00	9	1070.00
10	965.00	10	965.00
11	6280.00	11	6280.00
12	4010.00	12	4010.00
13	18475.00	13	18475.00
14	10420.00	14	10420.00
15	11995.00	15	11995.00
16	1680.00	16	1680.00
17	2845.00	17	2845.00
18	3380.00	18	3380.00
19	3300.00	19	3300.00
20	1370.00	20	1370.00
21	1000.00	21	1000.00
22	2720.00	22	2720.00
23	2765.00	23	2765.00
24	2050.00	24	2050.00
25	3125.00	25	3125.00
26	779.00	26	627.00
27	975.00	27	1054.00
28	906.00	28	1012.00
29	906.00	29	...
30	706.00	30	738.00
A	405.00	A	Integrar
B	12714.00	B	Integrar
C	1013.00	C	Integrar
D	107.00	D	Integrar
E	562.00	E	Reduzir: Alinhamento em domínio público municipal
32	658.00	32	Letra a constituir por integração total da parcela C e a parte da parcela B
33	738.00	33	Letra a constituir por integração da parte da parcela B
34	1020.00	34	Letra a constituir por integração da parte da parcela B
35	1010.00	35	Letra a constituir por integração total da parcela C e a parte da parcela B
36	720.00	36	Letra a constituir por integração da parte da parcela B e a parte da parcela A
37	2004.00	37	Letra a constituir por integração da parte da parcela B e a parte da parcela C
38	2250.00	38	Letra a constituir por integração da parte da parcela B e a parte da parcela C
39	1420.00	39	Letra a constituir por integração da parte da parcela B e a parte da parcela C
40	1544.00	40	Letra a constituir por integração da parte da parcela B

LIMITE DA ÁREA DE INTERVENÇÃO DO PLANO

REESTRUTURAÇÃO FUNDIÁRIA

parcela a manter

parcela a alargar

parcela a corrigir

parcela necessária à operação urbanística do loteamento que executa a proposta do Plano de Pormenor para a ampliação e para a reestruturação do parque empresarial