


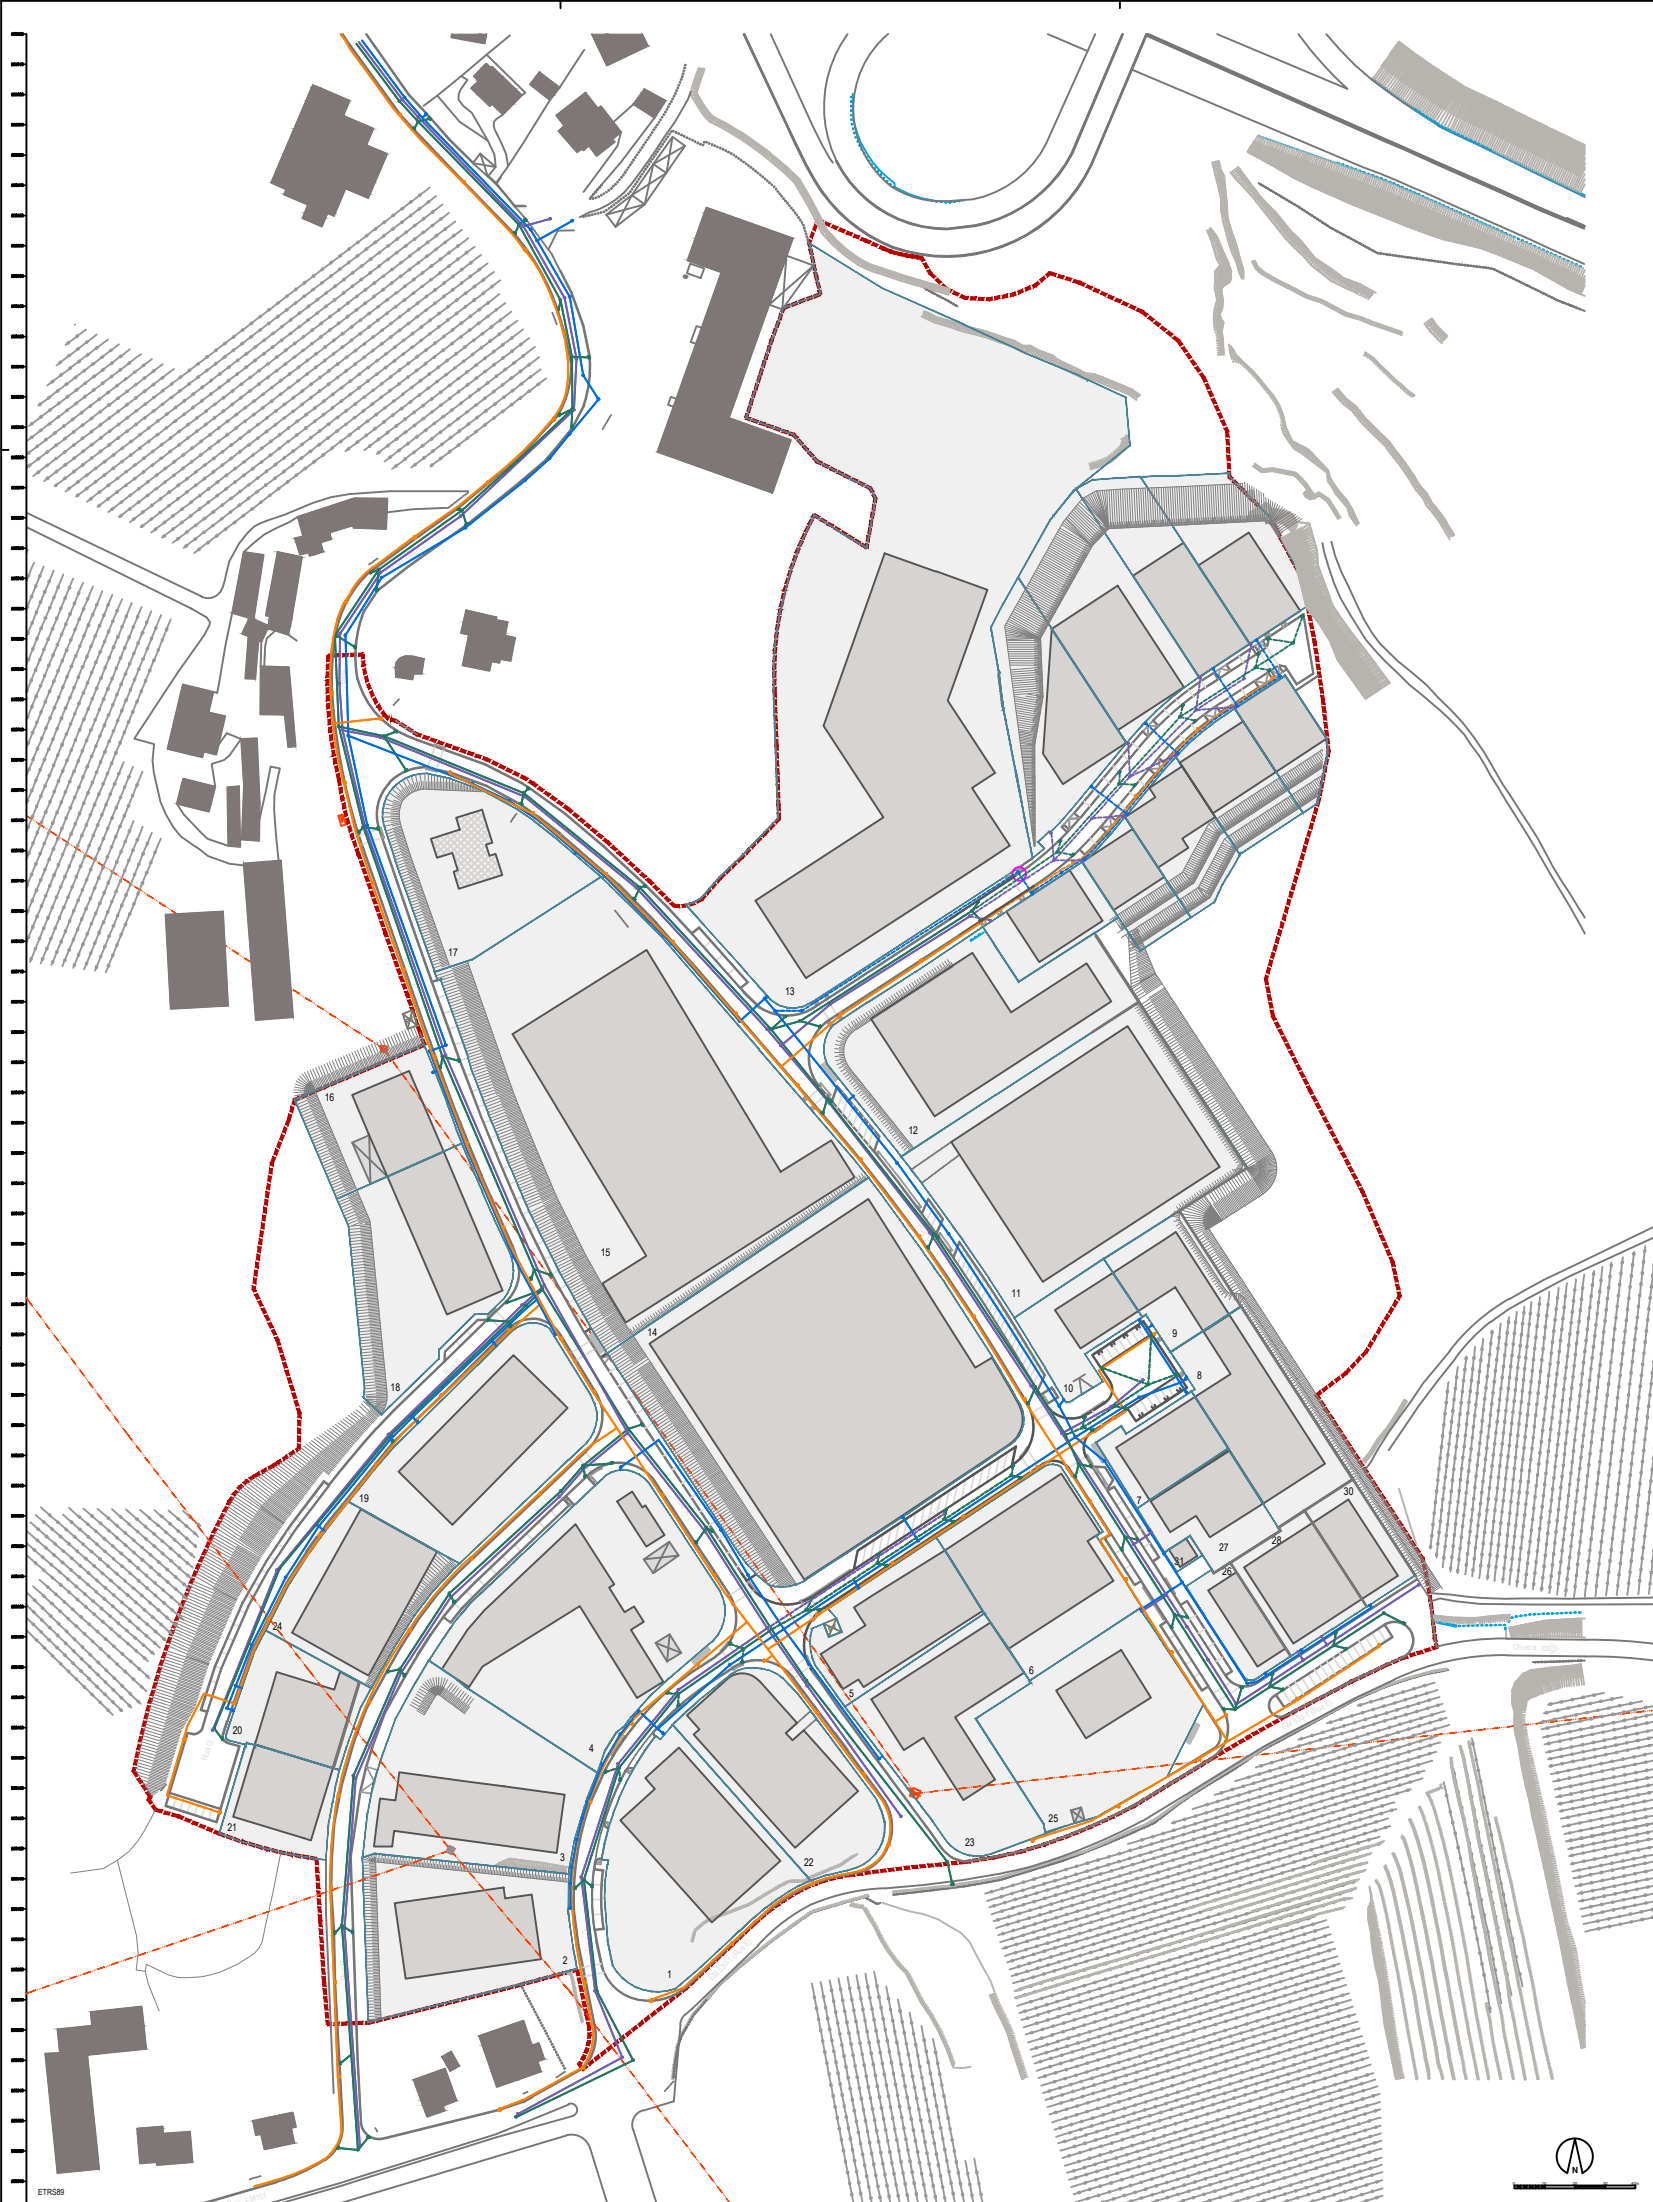

- LEGENDA**
- ENTIDADES TERRITORIAIS E URBANAS**
- Limite da área de intervenção do plano
 - Limite do lote
 - Estabelecimento empresarial
 - Edifício de habitação
 - Polígono destinado à implantação de equipamento de utilização colectiva
 - Área de segregação
 - Área de ventilação e/ou escape
 - Terço / guia
 - Alameda
 - Alameda
 - Barro / valha
 - Asfalto - recipientes para resíduos sólidos urbanos
- INFRAESTRUTURAS URBANAS**
- Infraestrutura urbana (Rede de Abastecimento e Distribuição de Água) Existente
 - Infraestrutura urbana (Rede de Abastecimento e Distribuição de Água) Existente - Hidrante (combate a incêndio)
 - Infraestrutura urbana (Rede de Abastecimento e Distribuição de Água) Proposta
 - Infraestrutura urbana (Rede de Drenagem de Águas Residuais Domésticas) Existente
 - Infraestrutura urbana (Rede de Drenagem de Águas Residuais Domésticas) Proposta
 - Infraestrutura urbana (Rede de Drenagem de Águas Residuais Pluviais) Existente
 - Infraestrutura urbana (Rede de Drenagem de Águas Residuais Pluviais) Proposta
 - Infraestrutura urbana (Rede de Distribuição e Iluminação Pública) Existente
 - Infraestrutura urbana (Rede de Distribuição e Iluminação Pública) Proposta
 - Sinalização de modo limitado - existente
 - Ponto de transformação - existente