


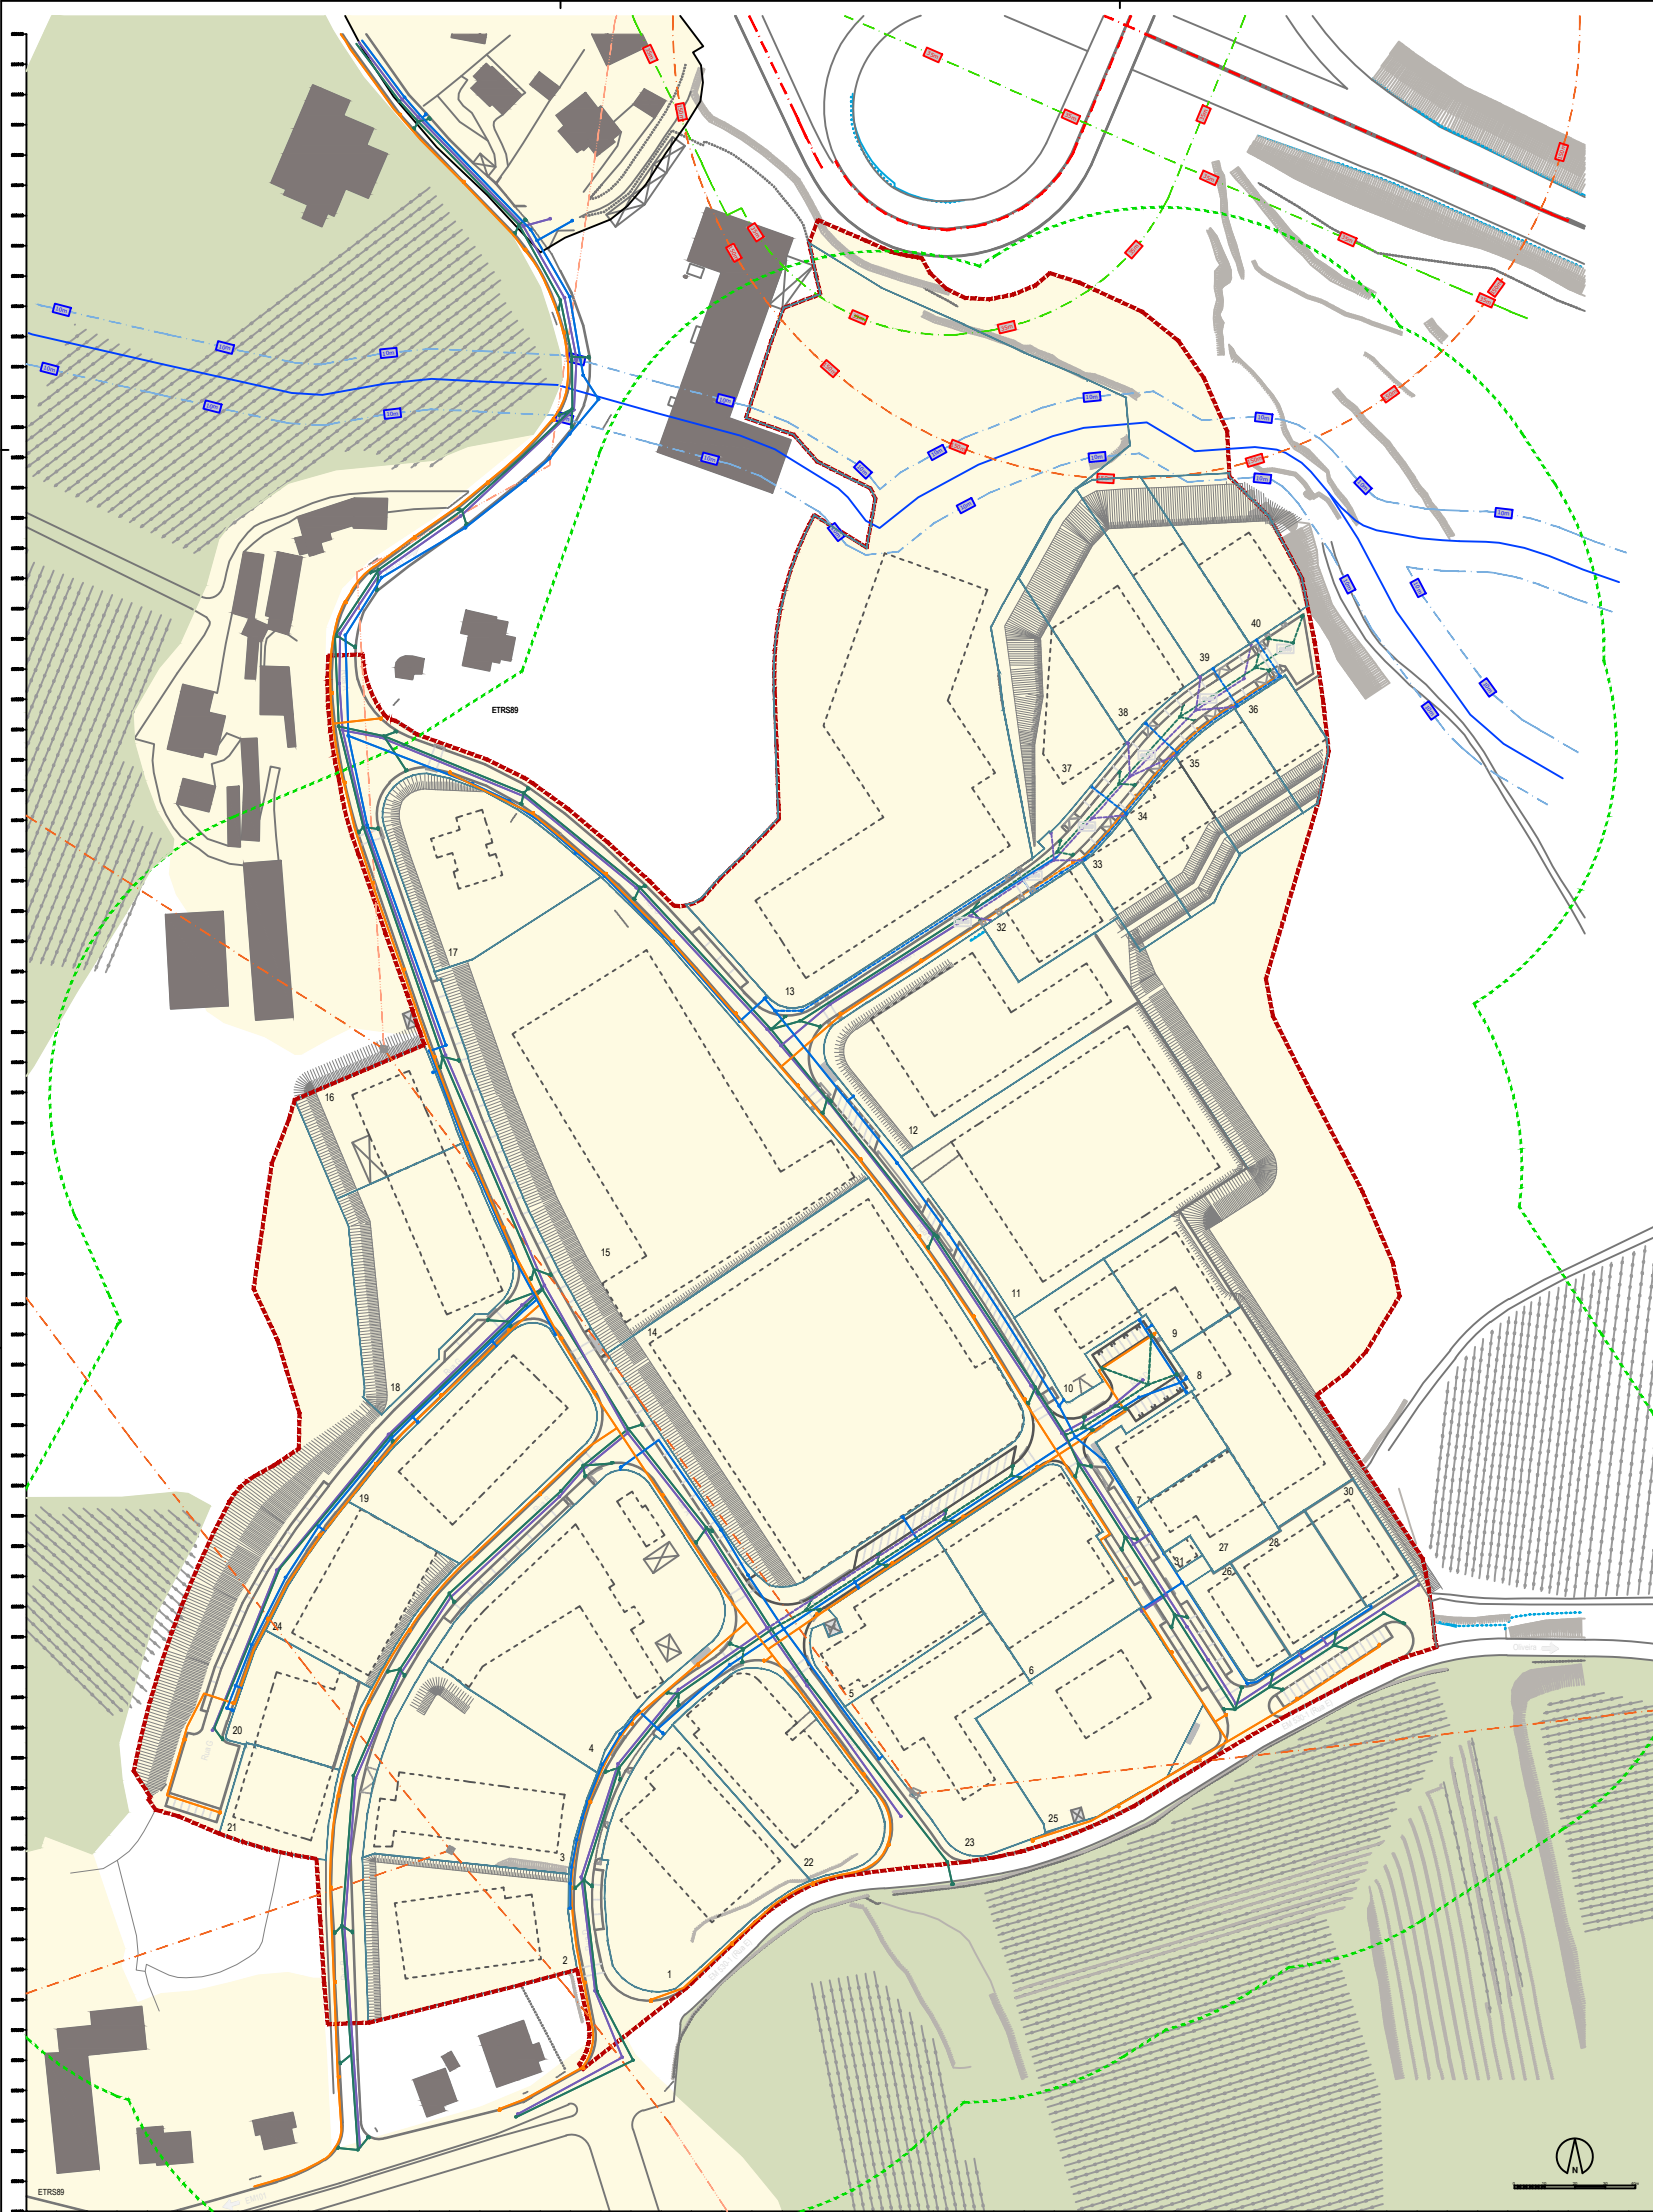

- LEGENDA**
- ENTIDADES TERRITORIAIS E URBANAS**
- edifício anexo
 - rua de vedação e/ou suporte
 - terço / galo
 - rua
 - rua / linha
 - vegetação / árvore
- ESPAÇO PARA ACTIVIDADES**
- edifício de lote
 - edifício de implantação para estabelecimento empresarial
 - edifício anexo a manter
 - edifício de implantação para equipamento de utilização colectiva
 - espaço - depósito para resíduos sólidos urbanos
- SERVIÇOS ADMINISTRATIVOS E RESTRIÇÕES DE UTILIDADE**
- directriz rodoviária
 - alinhamento de 150m à intersecção das directrizes do nó rodoviário
 - alinhamento de 35m às directrizes das rodovias que compõem o nó rodoviário
 - linha de água não transgredir nem futuro
 - alinhamento de 10m às linhas de água não transgredir nem futuro
 - linha eléctrica de média tensão
 - linha exterior de protecção da floresta contra incêndios (100m aos estabelecimentos empresariais) - gestão e limpeza do combustível
 - zona mista para efeito de aplicação do regulamento geral de ruído
 - reserva agrícola nacional
 - infraestrutura urbana (Rede de Abastecimento e Distribuição de Água) Existente
 - infraestrutura urbana (Rede de Abastecimento e Distribuição de Água) Proposta
 - infraestrutura urbana (Rede de Drenagem de Águas Residuais Domésticas) Existente
 - infraestrutura urbana (Rede de Drenagem de Águas Residuais Domésticas) Proposta
 - infraestrutura urbana (Rede de Drenagem de Águas Residuais Pluviais) Existente
 - infraestrutura urbana (Rede de Drenagem de Águas Residuais Pluviais) Proposta
 - infraestrutura urbana (Rede de Distribuição e Iluminação Pública) Existente
 - infraestrutura urbana (Rede de Distribuição e Iluminação Pública) Proposta