


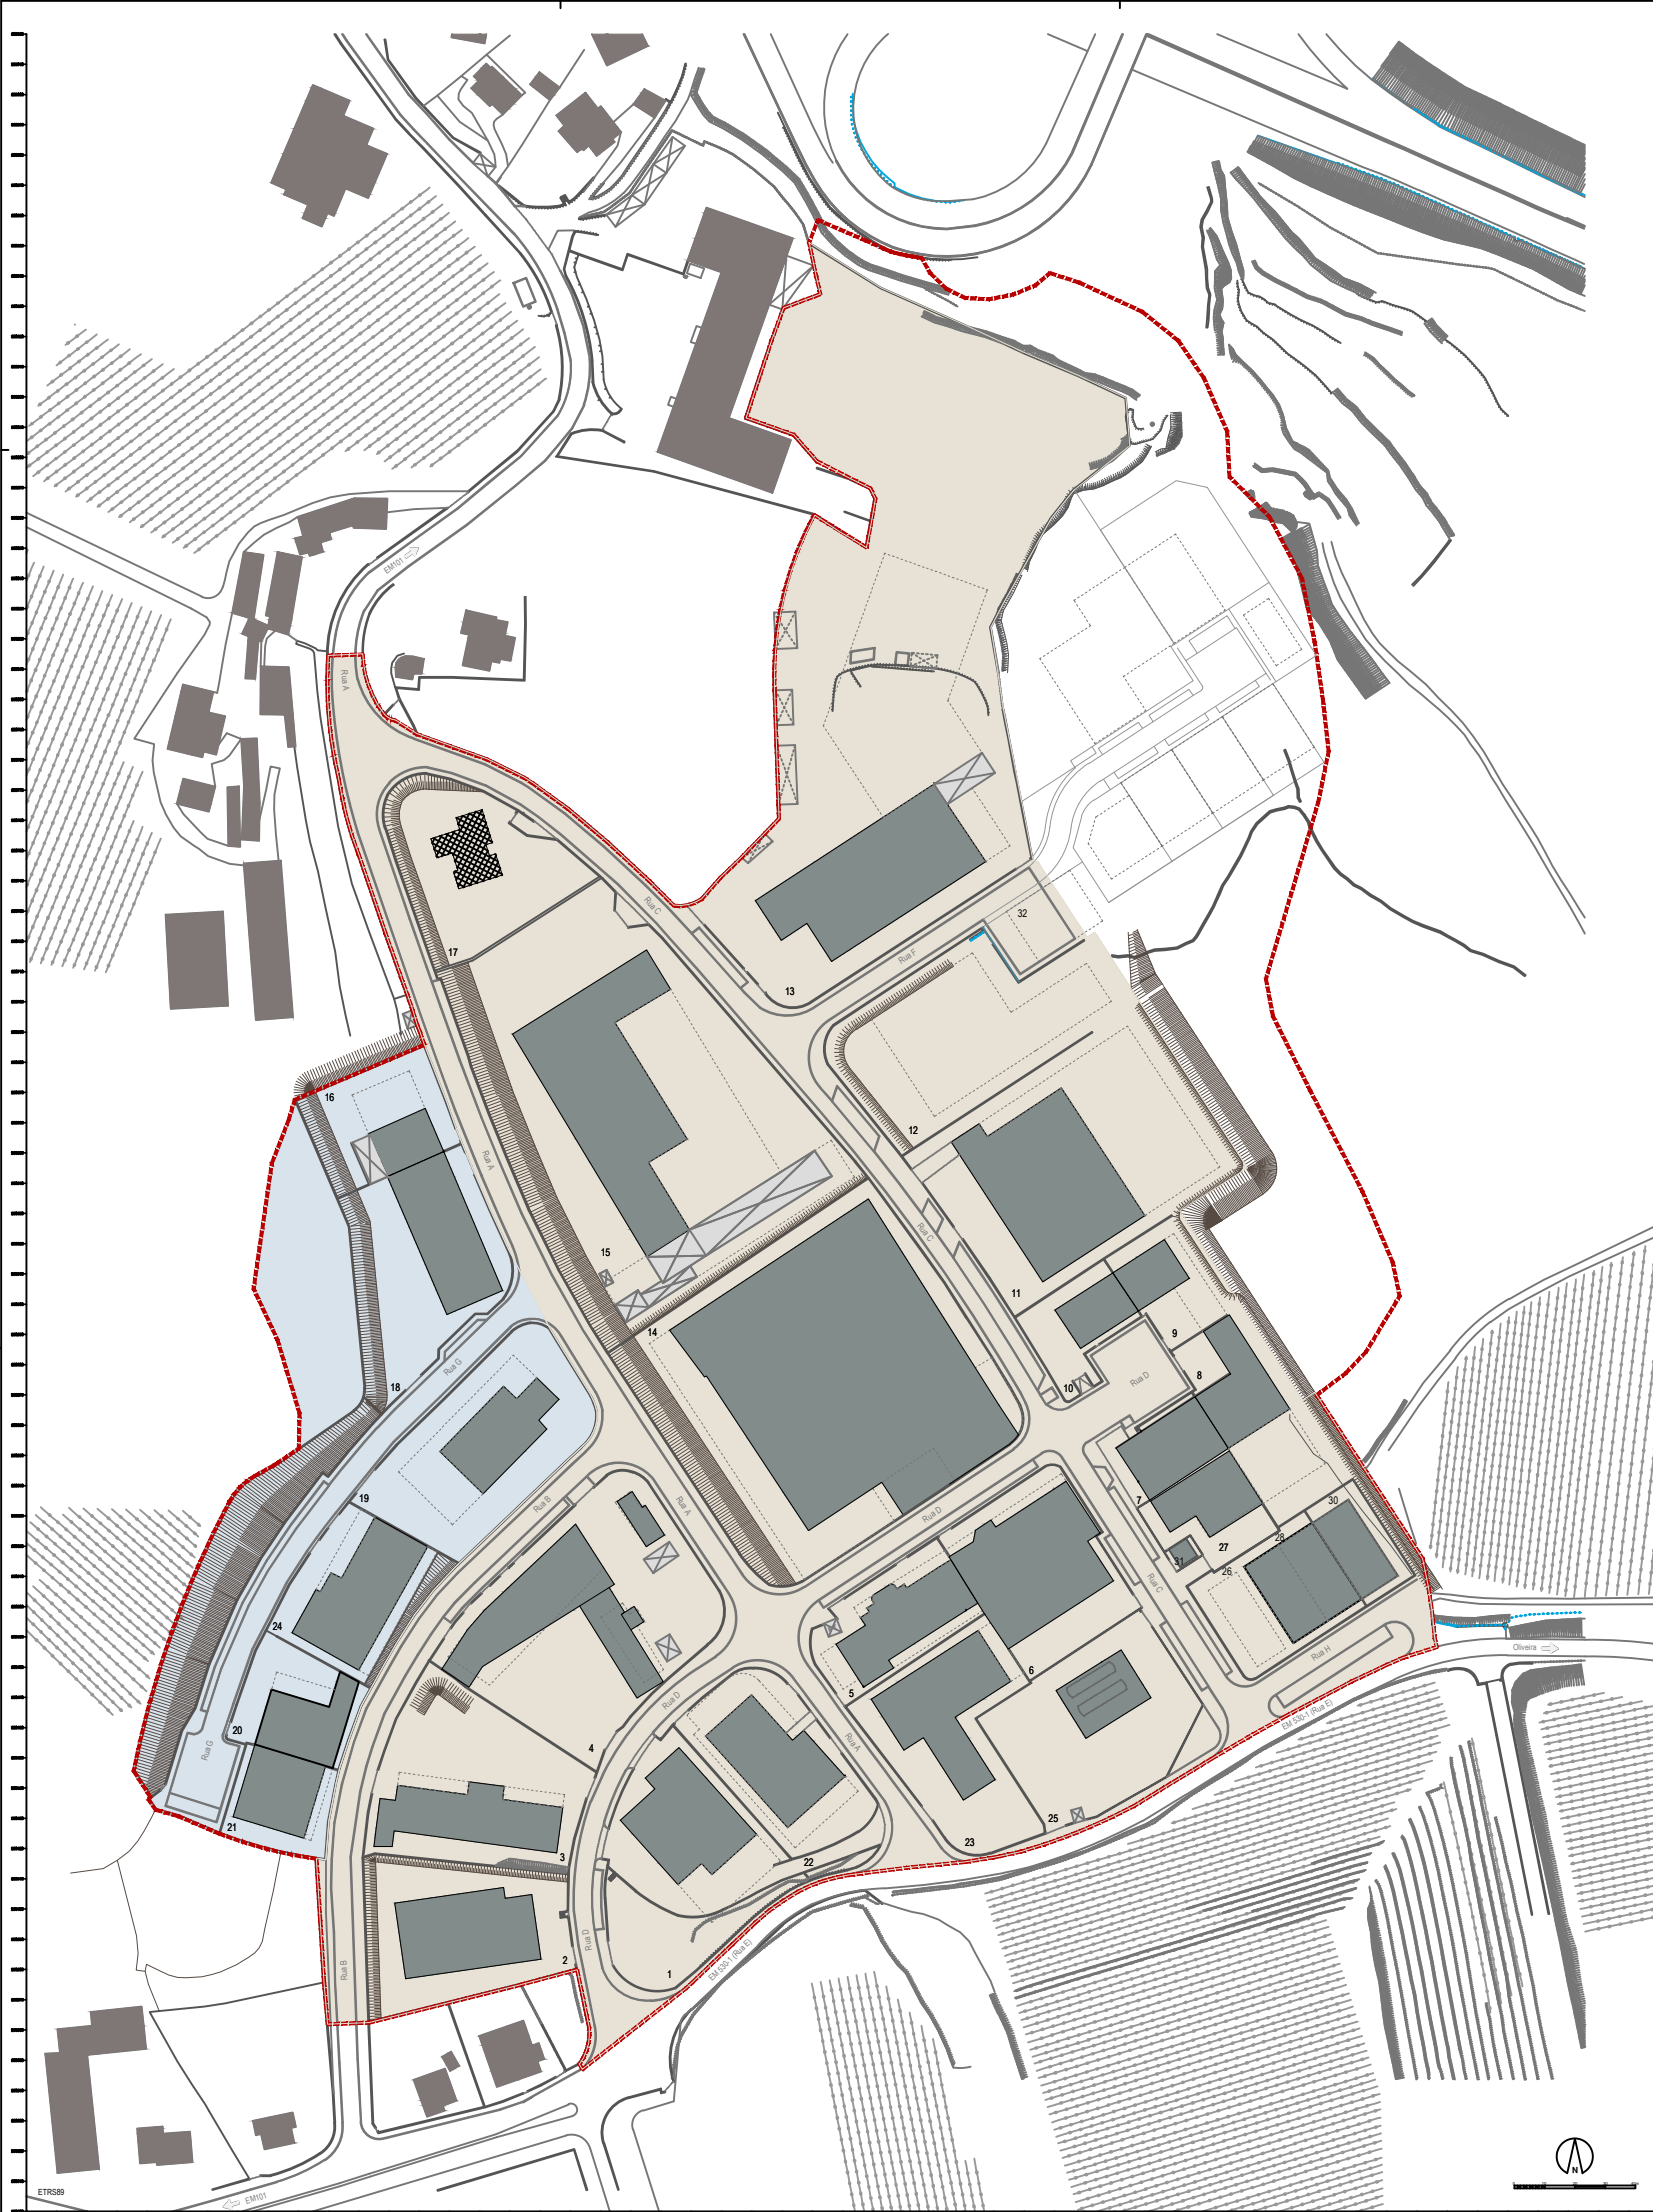

- ENTIDADES TERRITORIAIS E URBANAS**
- estabelecimento empresarial
 - edifício de habitação
 - edifício anexo
 - area de vedação alto suporte
 - paredão/gate
 - Muro
 - Passagem
 - Barreira / valha
- EXECUÇÃO DO PLANO DE PORMENOR EM VIGOR (Urbanização e Edificação)**
- Operações urbanísticas de loteamento em vigor**
- area abrangida e executada pela 1ª operação de loteamento urbano
 - area abrangida e executada pela 2ª operação de loteamento urbano
- Operações urbanísticas de edificação**
- estabelecimento empresarial licenciado
 - estabelecimento em processo de licenciamento
- Definições do plano de pormenor em vigor para a urbanização e a edificação**
- polígono de implantação/implantação para construção proposto no plano de pormenor anterior
 - estabelecimento em construção

		PLANO DE PORMENOR DO PARQUE EMPRESARIAL DE PAÇÔ (3ª revisão)	
Serviço de Planeamento e Ordenamento do Território		3ª Alteração	
Projeto:	Carlos Matias, ARQ	Escala:	1:1000
Assento:	Alvaro Araújo, URB	Revista:	09C
Rua Municipal - 4574-005 Anjos de Valdevez		JUN 2022	
Telefone: +351 251 220 220			
Email: geral@cm-paco.pt			
Website: www.cm-paco.pt			