

Plano de Ação de Regeneração Urbana

20 DE JUNHO DE 2016




PLANO DE AÇÃO DE REGENERAÇÃO URBANA

ÁREA URBANA DA SEDE DE CONCELHO


PLANO DE CIRCULAÇÃO NÚCLEO URBANO

PLANO VERDE

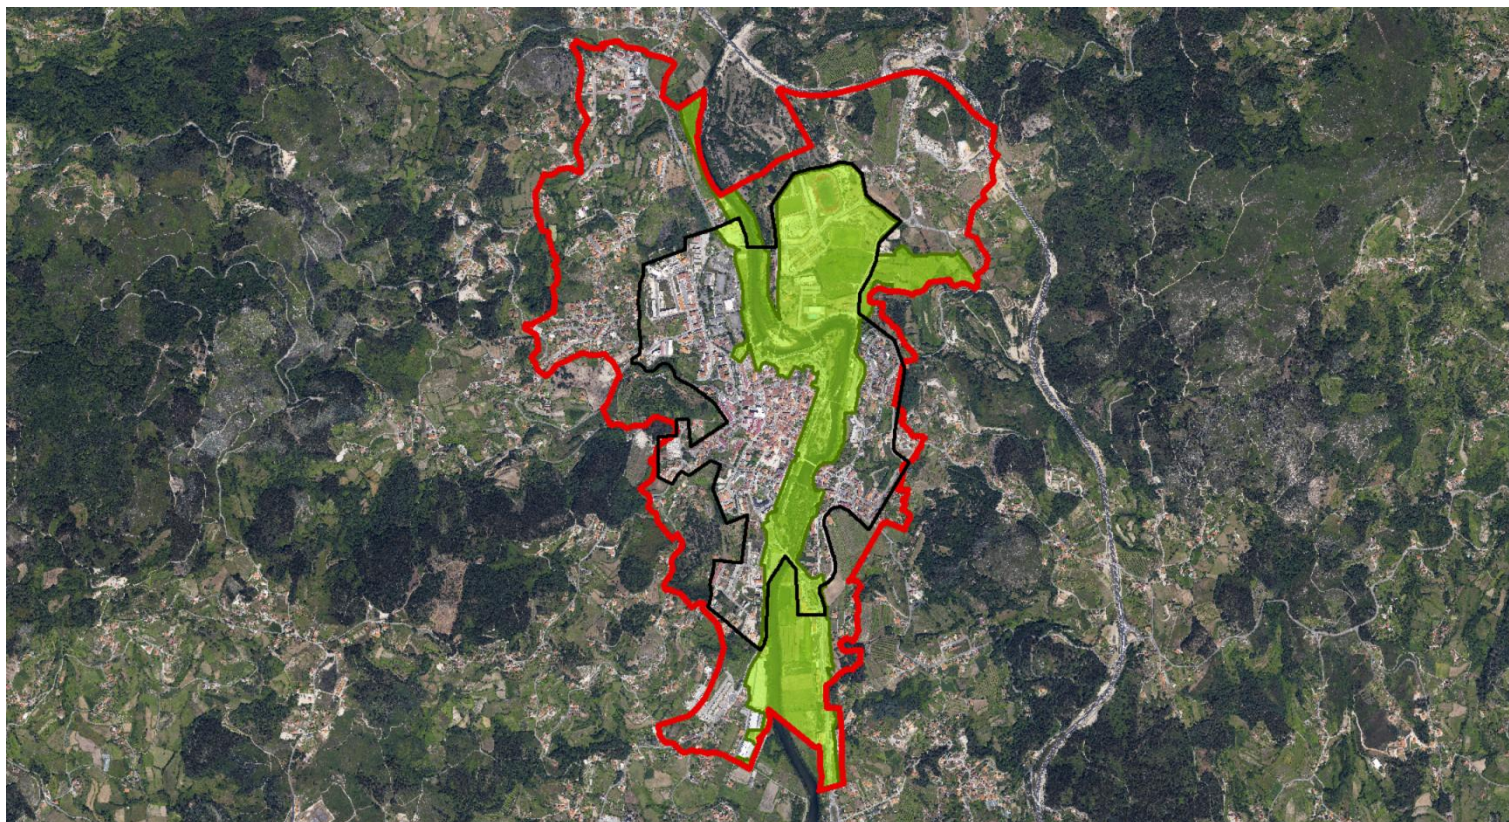


PLANO DE AÇÃO DE REGENERAÇÃO URBANA

ÁREA DE INTERVENÇÃO DO PLANO DE AÇÃO DE REGENERAÇÃO URBANA

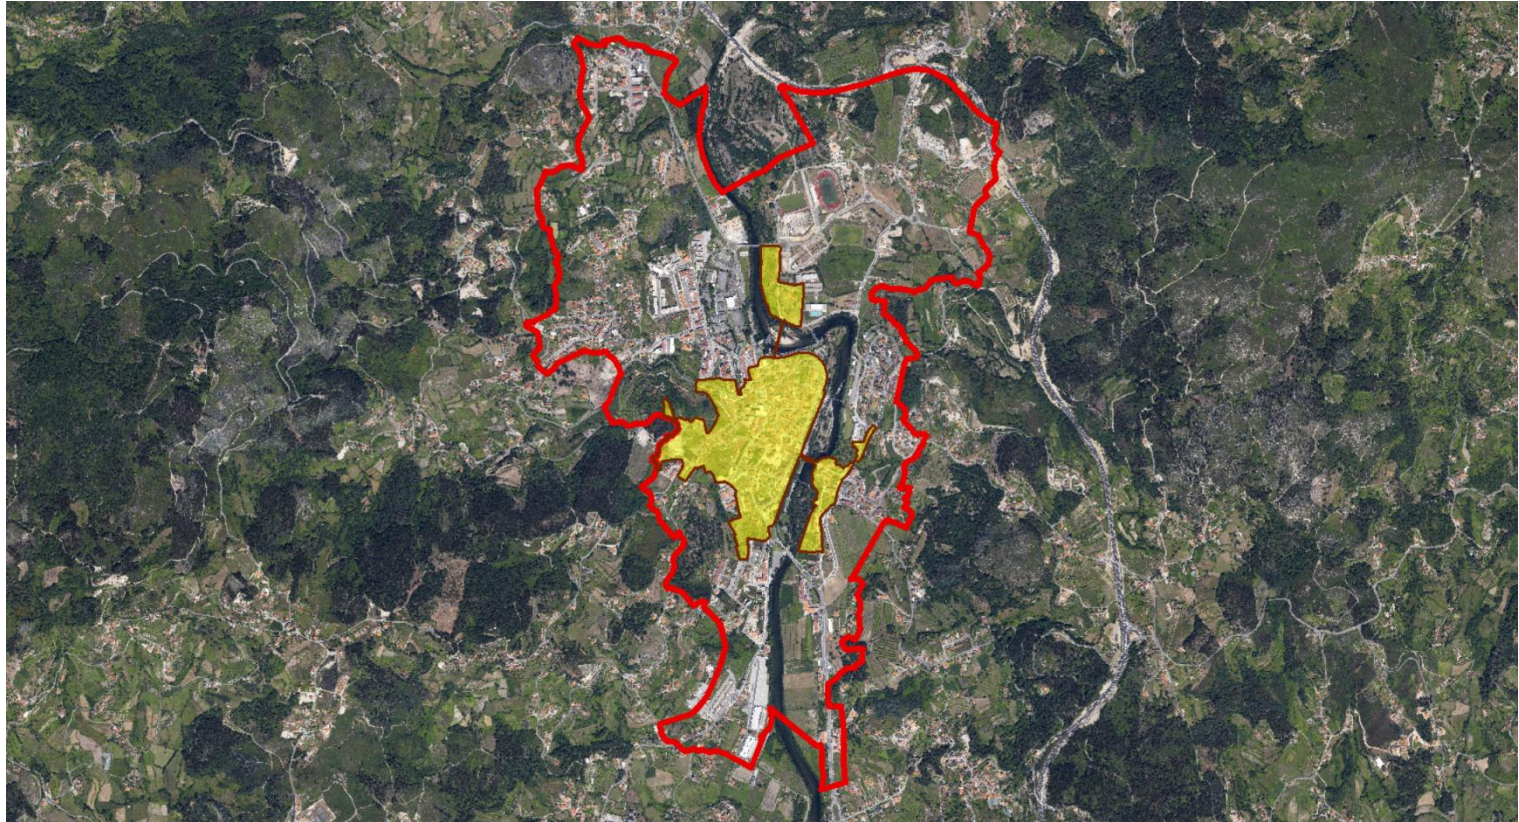

PLANO DE AÇÃO DE REGENERAÇÃO URBANA

AÇÕES PARA A REGENERAÇÃO URBANA


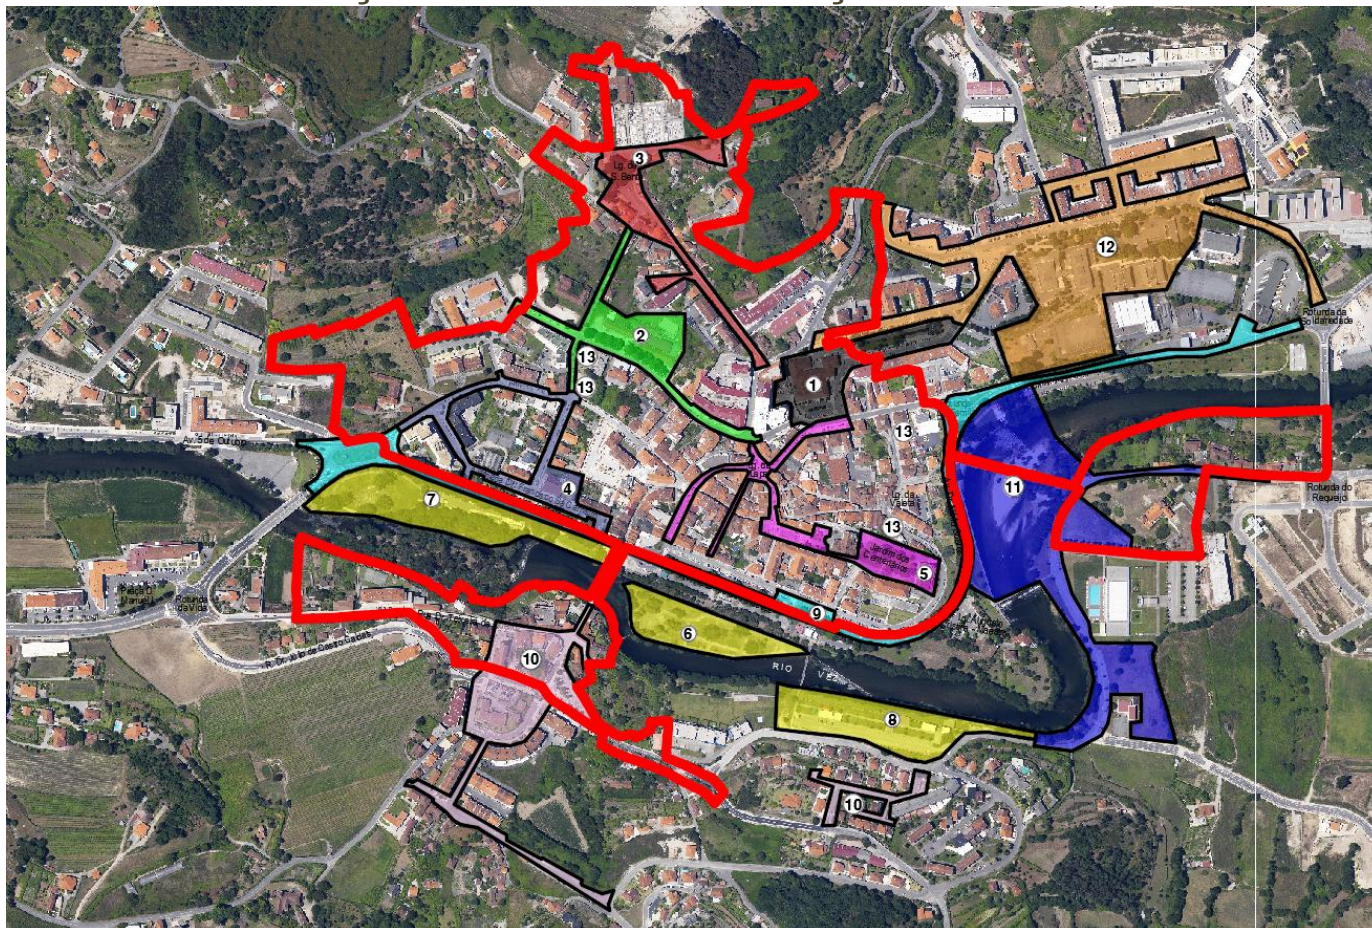


UNIDADES DE EXECUÇÃO

- 1** Unidade Mercado (superfície de intervenção em espaço público: 5 667 m²)
- 2** Unidade Plataforma Padre Himalaia (superfície de intervenção em espaço público: 7 039 m²)
- 3** Unidade São Bento (superfície de intervenção em espaço público: 3 035 m²)
- 4** Unidade Ecocidadania (superfície de intervenção em espaço público: 8 607 m²)


- 5** Unidade Centro Histórico (superfície de intervenção em espaço público: 5 988 m²)
- 6** Unidade Insua (superfície de intervenção em espaço público: 10 646 m²)
- 7** Unidade Entre Pontes (superfície de intervenção em espaço público: 18 415 m²)
- 8** Unidade Fluvivez (superfície de intervenção em espaço público: 14 987 m²)

- 9** Unidade Marginal do Vez (superfície de intervenção em espaço público: 4 006 m²)
- 10** Unidade São Paio
- 11** Unidade Praia Fluvial (superfície de intervenção em espaço público: 7 322 m²)
- 12** Unidade Centro Escolar (superfície de intervenção em espaço público: 17 420 m²)
- 13** Reabilitação de Edifício Municipal

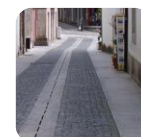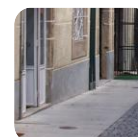

PLANO DE AÇÃO DE REGENERAÇÃO URBANA

AÇÕES PARA A REGENERAÇÃO URBANA

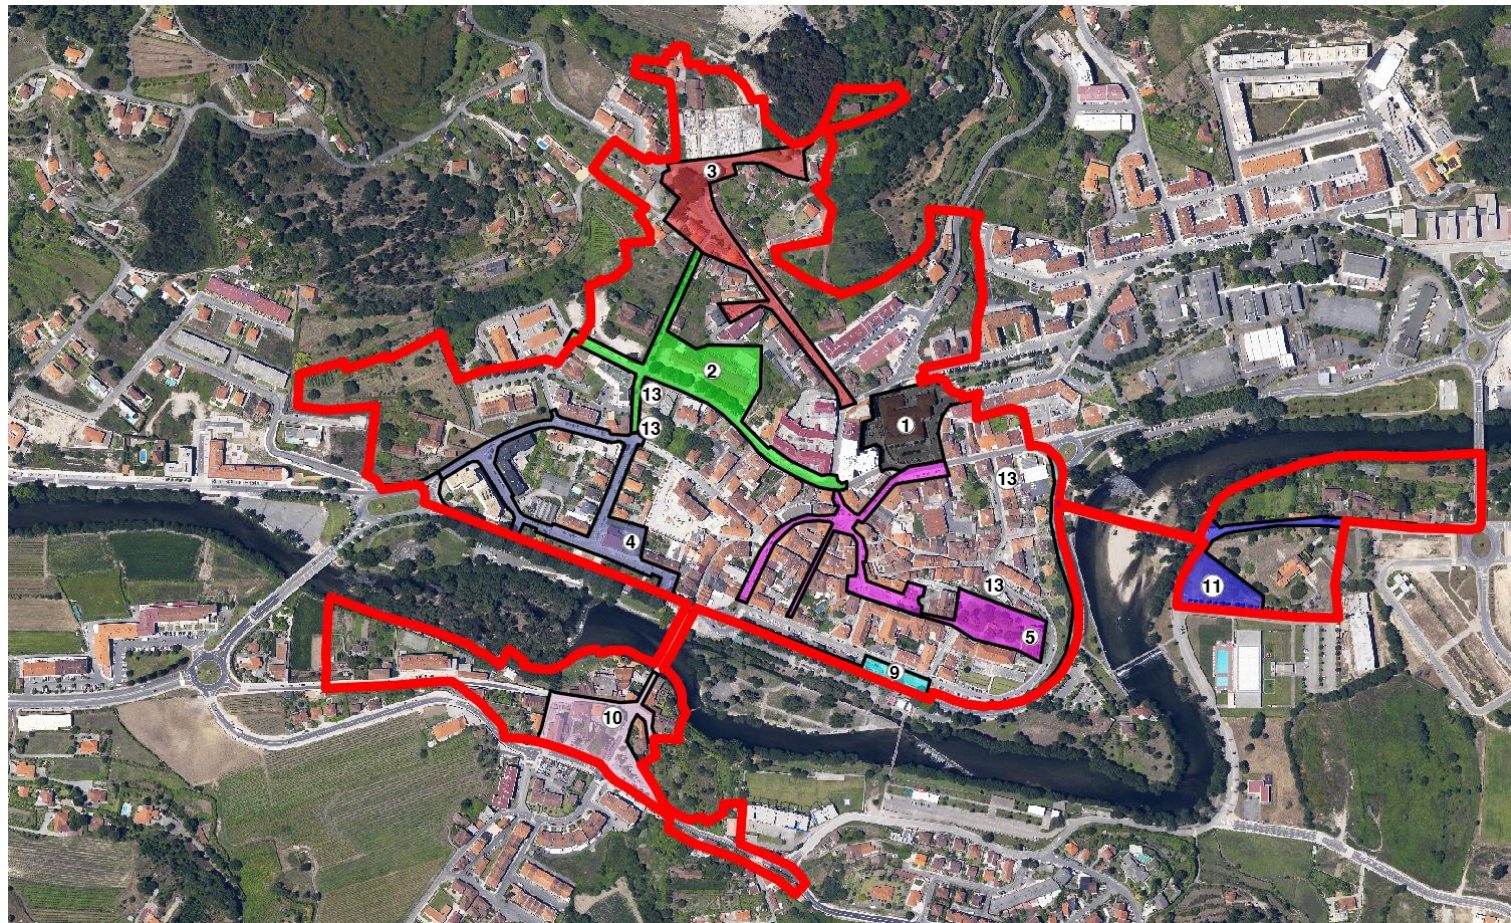

UNIDADES DE EXECUÇÃO

- 1** Unidade Mercado (superfície de intervenção em espaço público: 5 667 m²)
- 2** Unidade Plataforma Padre Himalaia (superfície de intervenção em espaço público: 7 039 m²)
- 3** Unidade São Bento (superfície de intervenção em espaço público: 3 035 m²)
- 4** Unidade Eocidadania (superfície de intervenção em espaço público: 8 607 m²)

- 5** Unidade Centro Histórico (superfície de intervenção em espaço público: 5 989 m²)
- 9** Unidade Marginal do Vez (superfície de intervenção em espaço público: 4 006 m²)
- 10** Unidade São Paio
- 11** Unidade Praia Fluvial (superfície de intervenção em espaço público: 7 322 m²)
- 13** Reabilitação de Edifício Municipal





Plano de Ação de Regeneração Urbana

20 DE JUNHO DE 2016

