


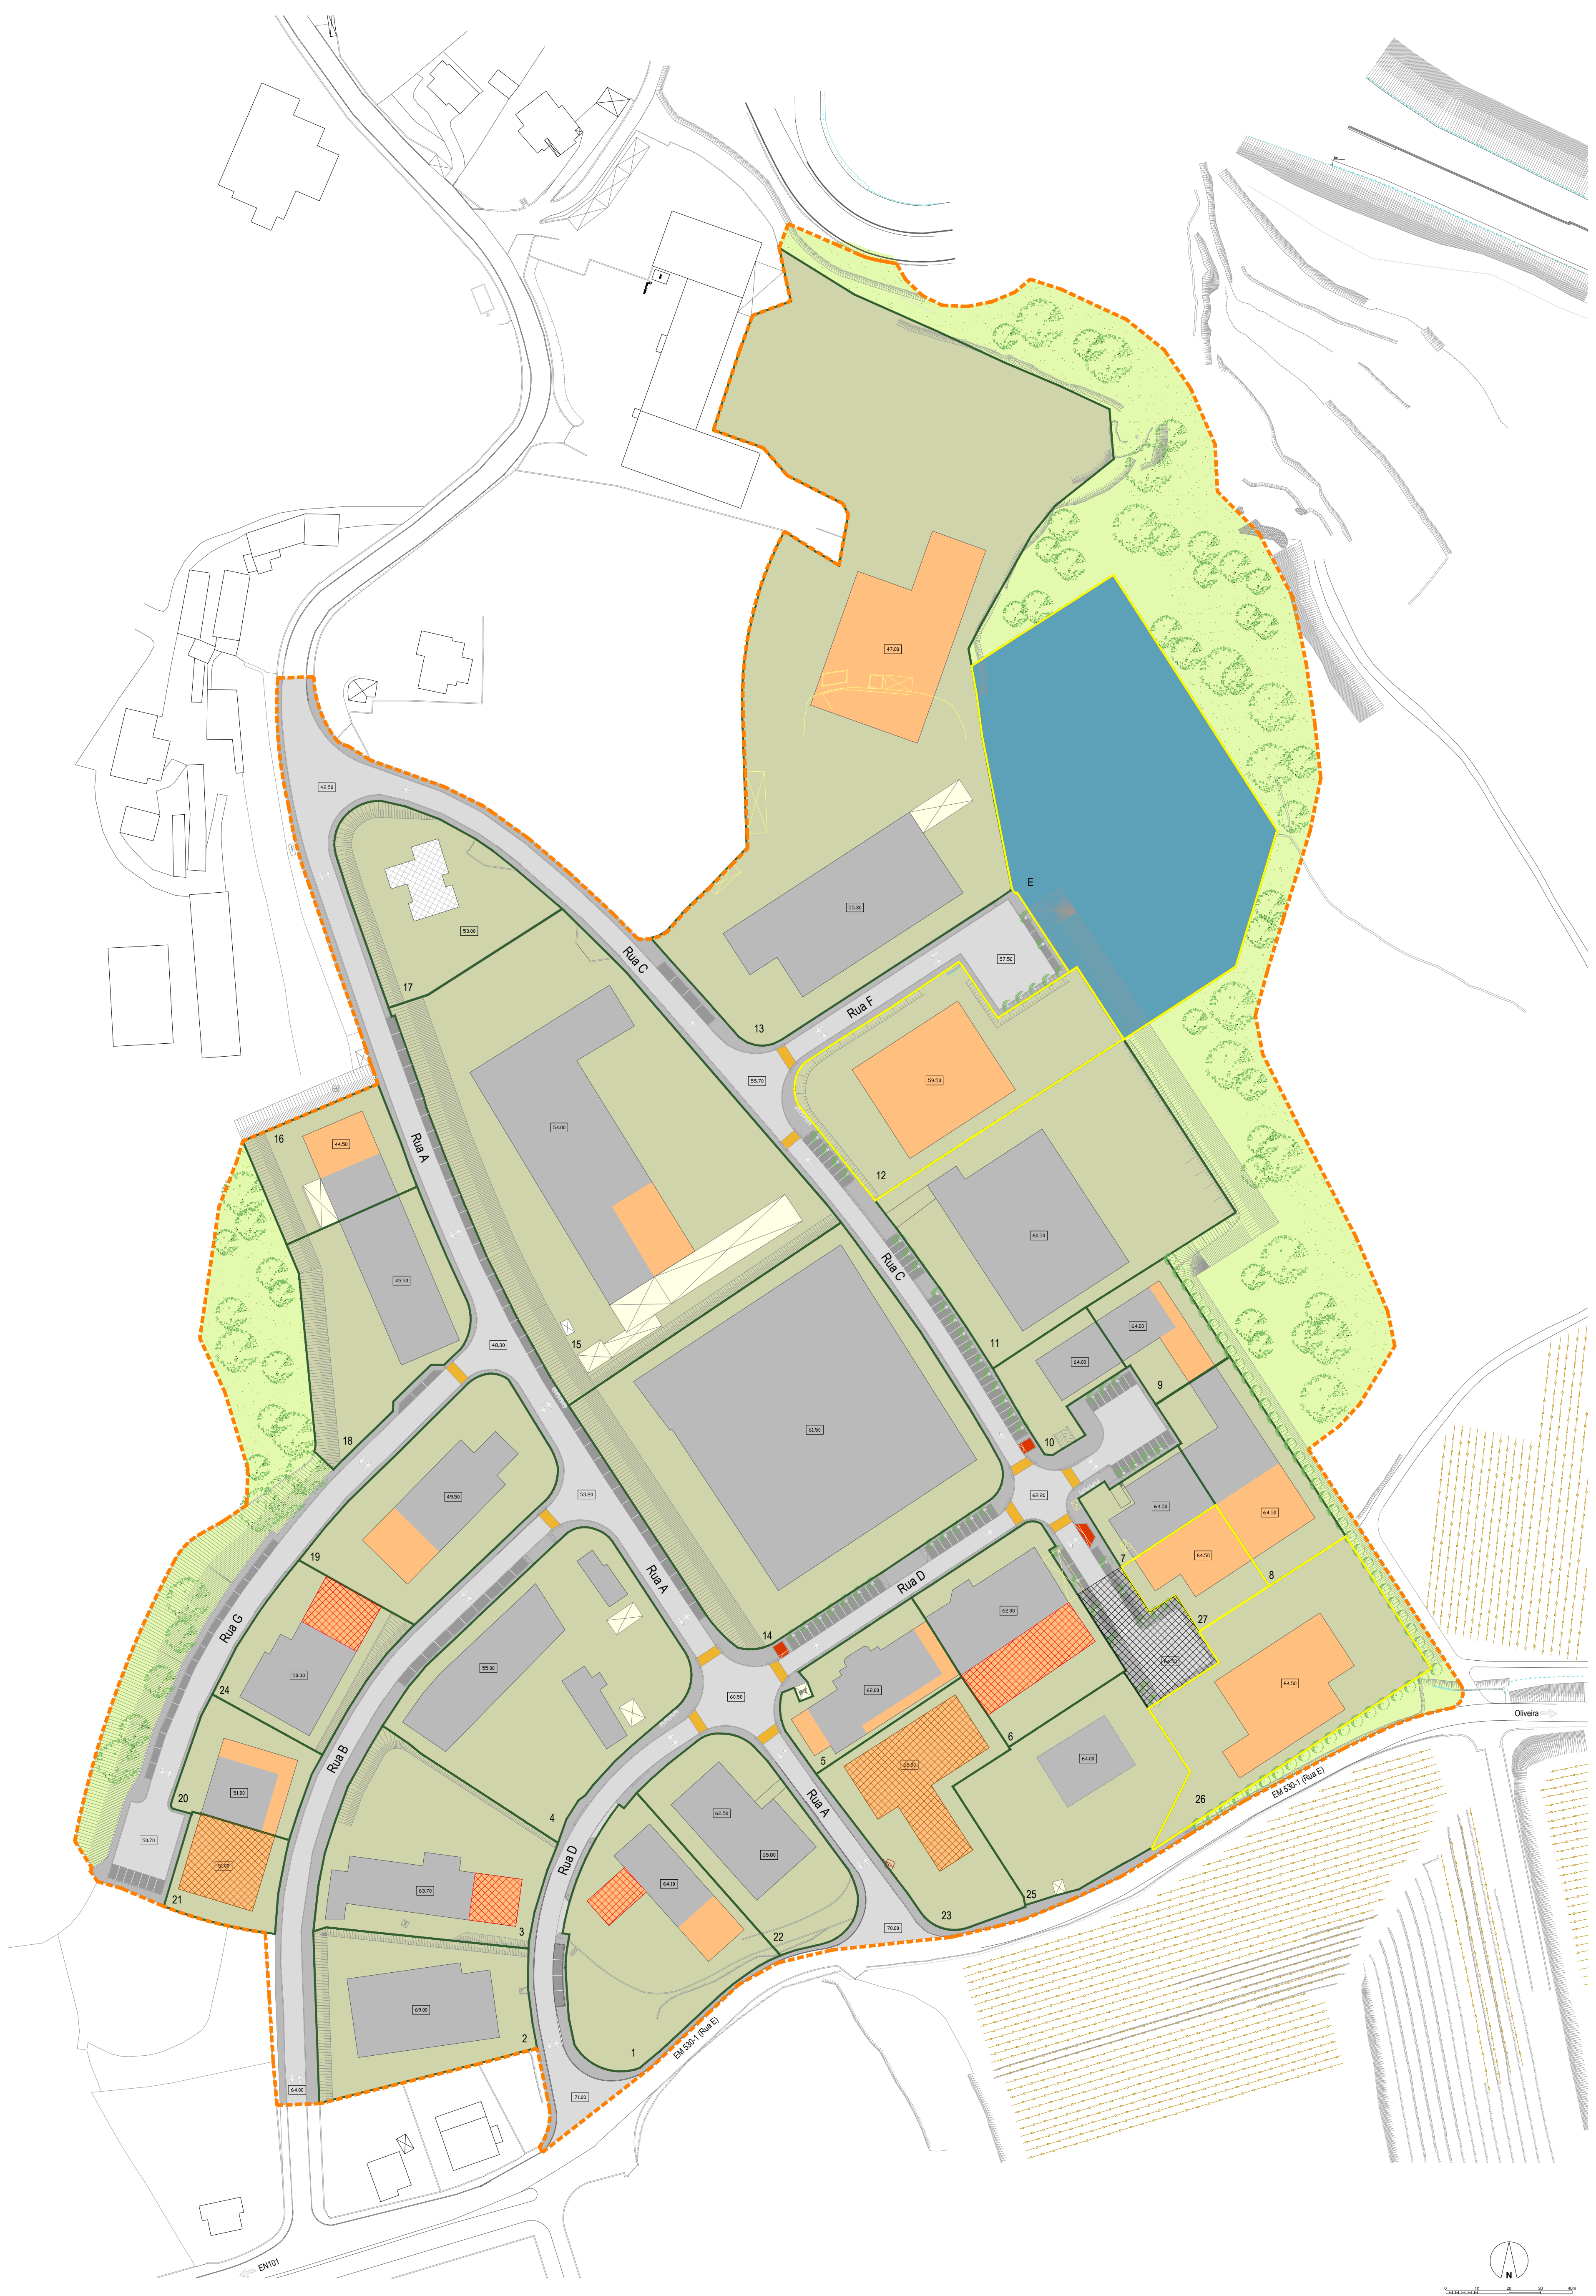

QUADRO SINÓPTICO									
Lote	Área do Lote (m ²)	Área de Implantação (m ²)	Área de Construção (m ²)	COS	CAS (%)	Pisos	Córcua Máxima (m)	Função	
1	3300,00	850,00	1700,00	0,51	25,37	2	12,50	Industrial/Armazenagem/Serviços	
2	3200,00	1110,00	2220,00	0,69	34,69	2	12,50	Industrial/Armazenagem/Serviços	
3	3480,00	1000,00	2000,00	0,57	28,74	2	12,50	Industrial/Armazenagem/Serviços	
4	5340,00	1500,00	3000,00	0,56	28,09	2	12,50	Industrial/Armazenagem/Serviços	
5	1550,00	1020,00	1240,00	0,80	66,13	2	9,00	Industrial/Armazenagem/Serviços	
6	2560,00	1515,00	2048,00	0,80	59,18	2	12,50	Industrial/Armazenagem/Serviços	
7	900,00	580,00	720,00	0,80	64,44	2	9,00	Industrial/Armazenagem/Serviços	
8	1960,00	1150,00	1588,00	0,80	58,67	2	9,00	Industrial/Armazenagem/Serviços	
9	1070,00	530,00	856,00	0,80	49,53	2	9,00	Industrial/Armazenagem/Serviços	
10	965,00	390,00	700,00	0,73	36,27	2	9,00	Industrial/Armazenagem/Serviços	
11	6280,00	2080,00	4160,00	0,66	33,12	2	12,50	Industrial/Armazenagem/Serviços	
12	4010,00	1345,00	2690,00	0,67	33,54	2	12,50	Industrial/Armazenagem/Serviços	
13	18475,00	1145,00	8290,00	0,45	22,44	2	12,50	Industrial/Armazenagem/Serviços	
14	10420,00	6170,00	8336,00	0,80	59,21	2	12,50	Industrial/Armazenagem/Serviços	
15	11905,00	3019,00	6038,00	0,51	25,33	2	12,50	Industrial/Armazenagem/Serviços	
16	1680,00	600,00	1200,00	0,71	35,71	2	9,00	Industrial/Armazenagem/Serviços	
17	2845,00	300,00	600,00	0,21	10,54	2	12,50	Habitação	
18	3280,00	1010,00	2020,00	0,62	30,79	2	12,50	Industrial/Armazenagem/Serviços	
19	3300,00	990,00	1980,00	0,60	30,00	2	12,50	Industrial/Armazenagem/Serviços	
20	1370,00	615,00	1086,00	0,80	44,89	2	9,00	Industrial/Armazenagem/Serviços	
21	1000,00	615,00	800,00	0,80	61,50	2	9,00	Industrial/Armazenagem/Serviços	
22	2720,00	930,00	1860,00	0,68	34,19	2	12,50	Industrial/Armazenagem/Serviços	
23	2765,00	1145,00	2212,00	0,80	41,41	2	12,50	Industrial/Armazenagem/Serviços	
24	2660,00	1045,00	1640,00	0,80	50,98	2	12,50	Industrial/Armazenagem/Serviços	
25	3125,00	470,00	940,00	0,30	15,04	2	12,50	Industrial/Armazenagem/Serviços	
26	3970,00	1200,00	2400,00	0,60	30,23	2	12,50	Industrial/Armazenagem/Serviços	
27	975,00	585,00	780,00	0,80	57,95	2	9,00	Industrial/Armazenagem/Serviços	
E	8625,00	-	-	-	-	-	-	Equipamento Utilização Coletiva	

- LEGENDA**
 - LIMITE DA ÁREA DE INTERVENÇÃO
 - ESPAÇO PARA ACTIVIDADES ECONÓMICAS
 - limite do lote
 - edifício de habitação existente
 - estabelecimento existente
 - polígono de implantação para construção/implantação de estabelecimento
 - estrutura anexa a demolir
 - anexo / estrutura de apoio
 - área de logradouro
 - ESPAÇO PARA INFRAESTRUTURAS
 - circulação viária
 - organização da circulação viária
 - passagem para peões
 - circulação pedestre
 - faixa de estacionamento automóvel
 - faixa de estacionamento automóvel destinada a pessoas com mobilidade condicionada
 - posto de transformação
 - ecoponto - recipientes para resíduos sólidos urbanos
 - ESPAÇO PARA EQUIPAMENTO DE UTILIZAÇÃO COLECTIVA
 - lote destinado a implantação de equipamento de utilização colectiva
 - ESTRUTURA ECOLÓGICA URBANA
 - espaço verde de protecção e enquadramento
 - corrimão arbóreo

- EXECUÇÃO DO PLANO**
 - Ampliação de estabelecimentos existentes - Lotes 1, 3, 6 e 24
 - Construção de novos estabelecimentos - Lotes 21 e 23
 - Lotes não ocupados
 - Espaço público não executado