


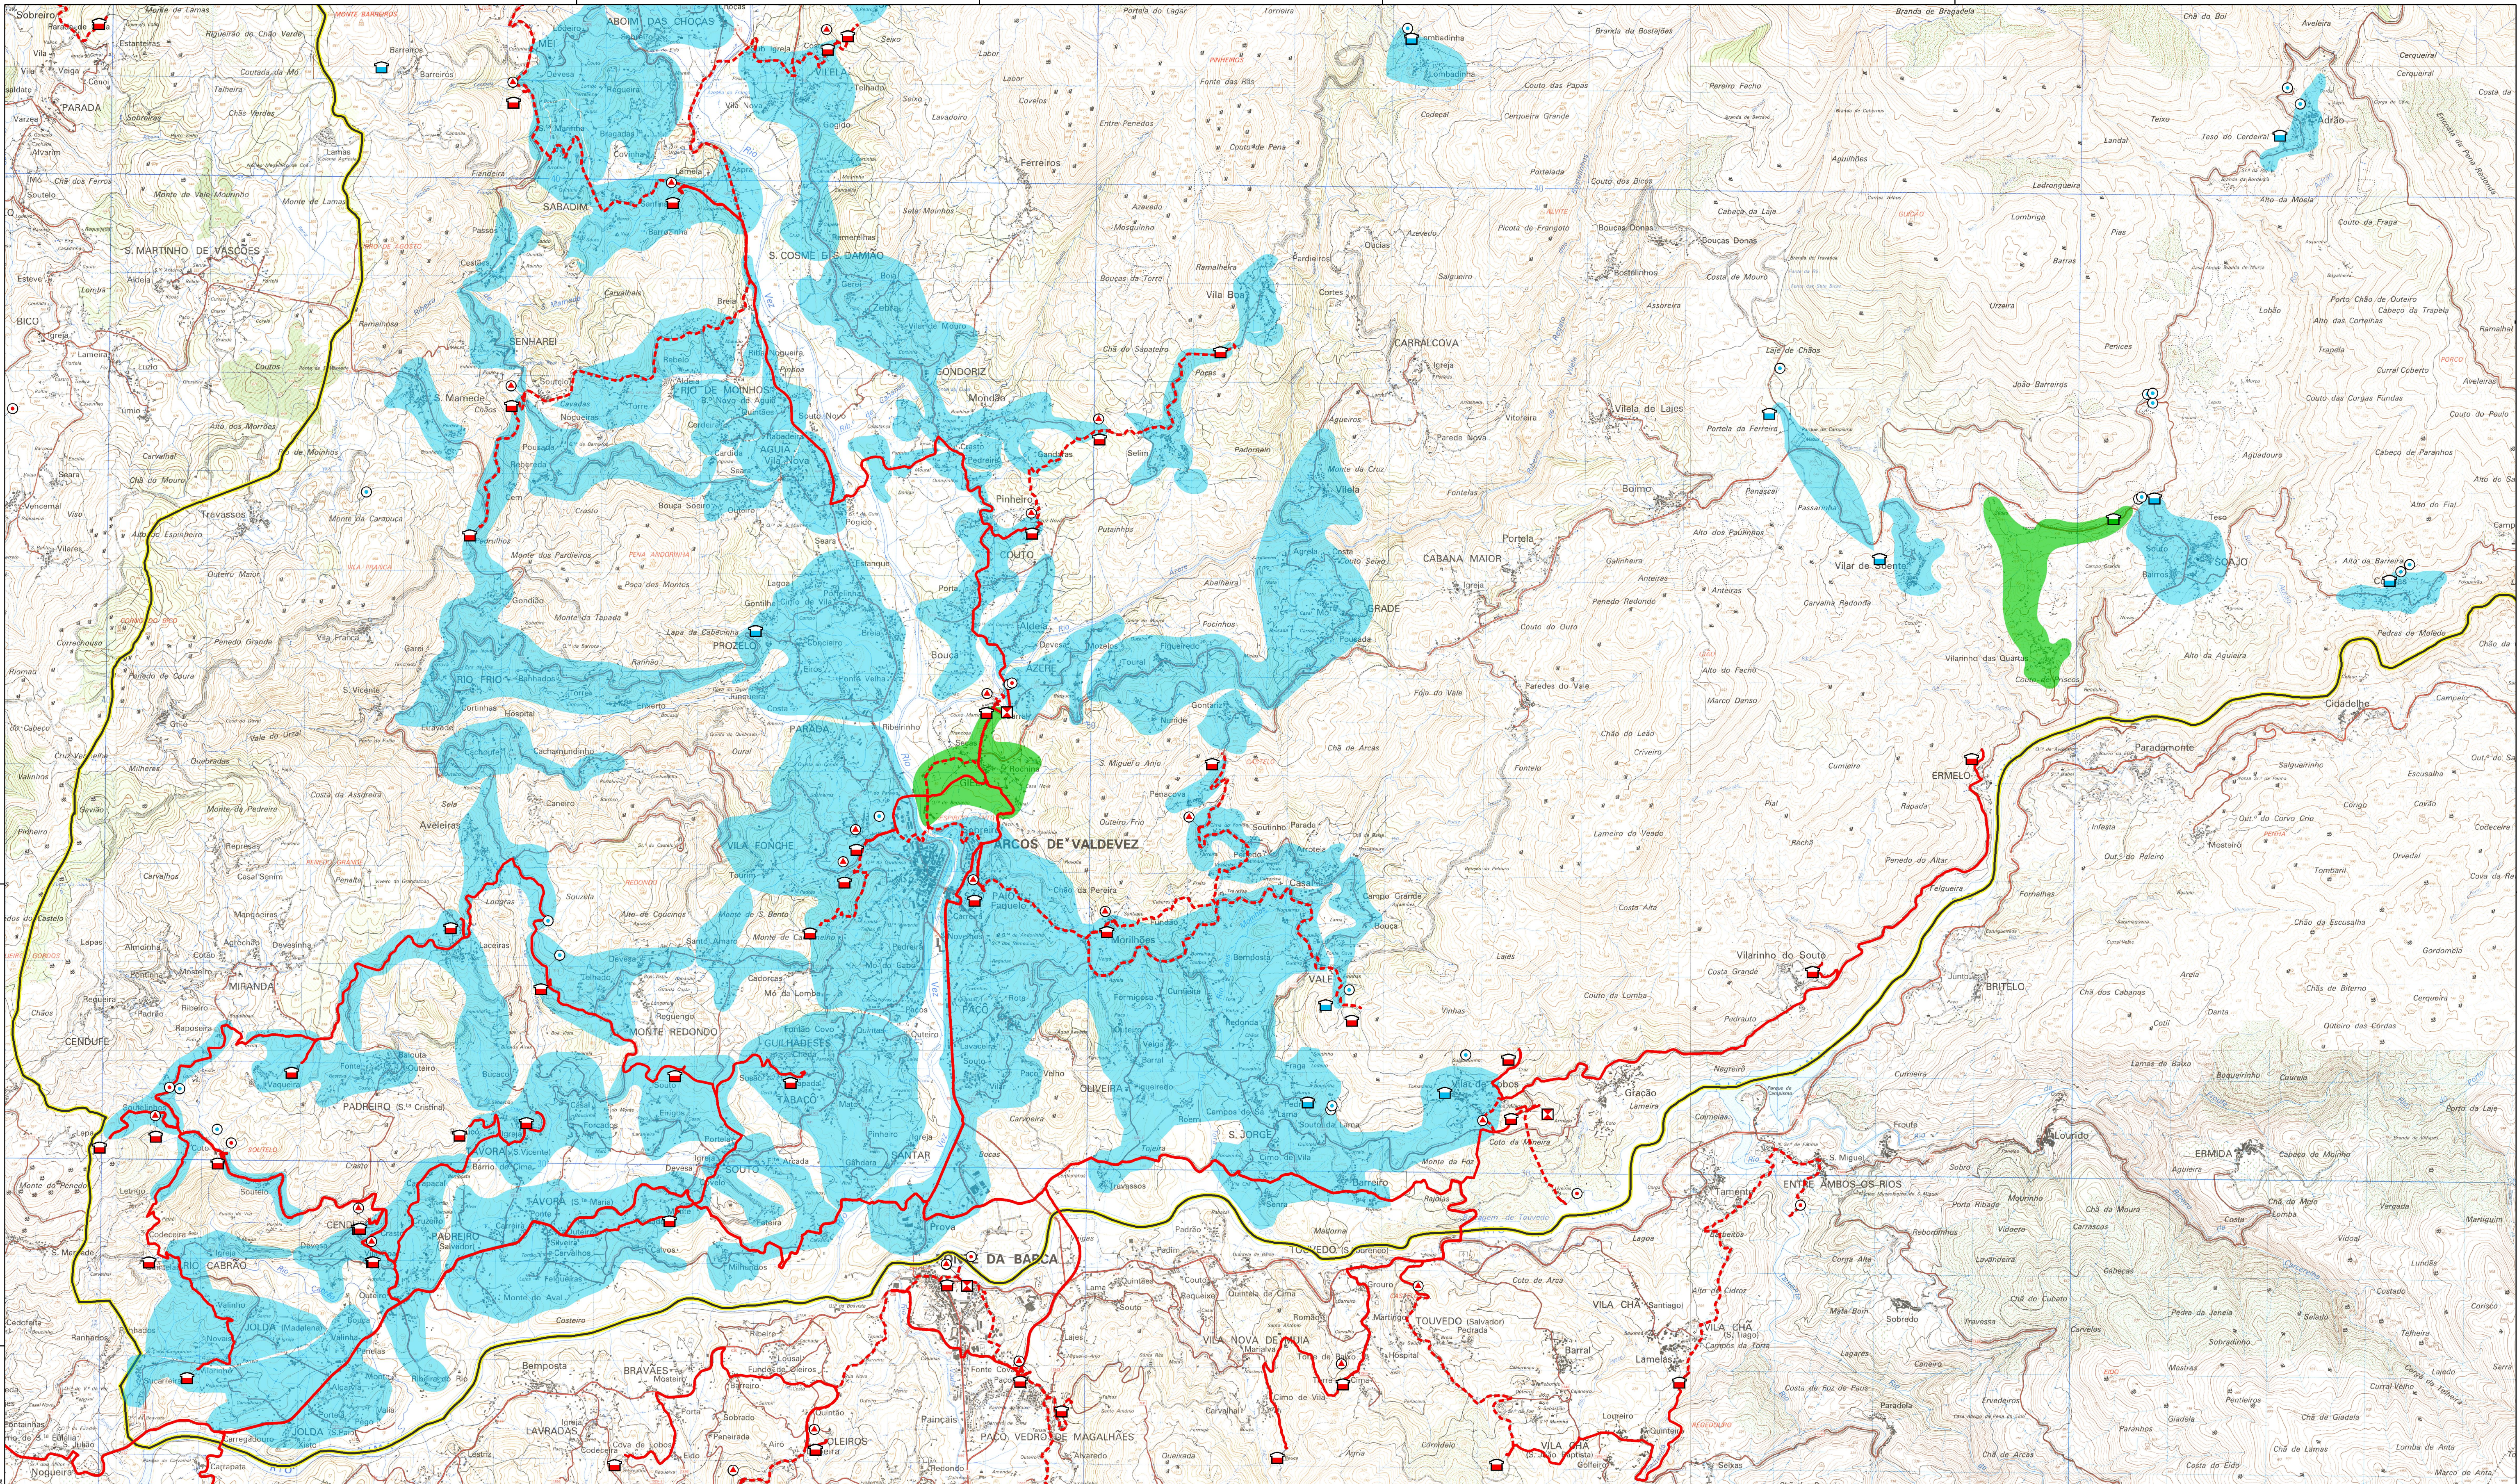

REDE DE ABASTECIMENTO

ADUTORIA GRÁFICA

CONDUTA ELEVATÓRIA

CAPTÇÃO

INSTALAÇÃO DE TRATAMENTO

RESERVATÓRIO

ESTAÇÃO ELEVATÓRIA

PONTO DE ENTREGA

LIMITE DE CONCELHO

INFRA-ESTRUTURAS

A REABILITAR

A MANUTER

SISTEMA EM ALTA

VERSO

ALTERAÇÃO

DATA

APROVADO

ESCALA

DESENHO

VERSÃO

ALTERAÇÃO

DATA

APROVADO

SISTEMA DE ÁGUAS DO ALTO MINHO

CONCELHO DE ARCOS DE VALDEVEZ - SOLUÇÃO PROPOSTA - 2/2

ÁGUAS DE PORTUGAL SERVICOS

ESTE DESENHO ESTÁ PROTEGIDO PELO CÓDIGO DOS DIREITOS DO AUTOR. A SUA UTILIZAÇÃO PARA FINS DIFERENTES DOS ESTABELECIDOS CARECE DE AUTORIZAÇÃO ESCRITA DO AUTOR.