


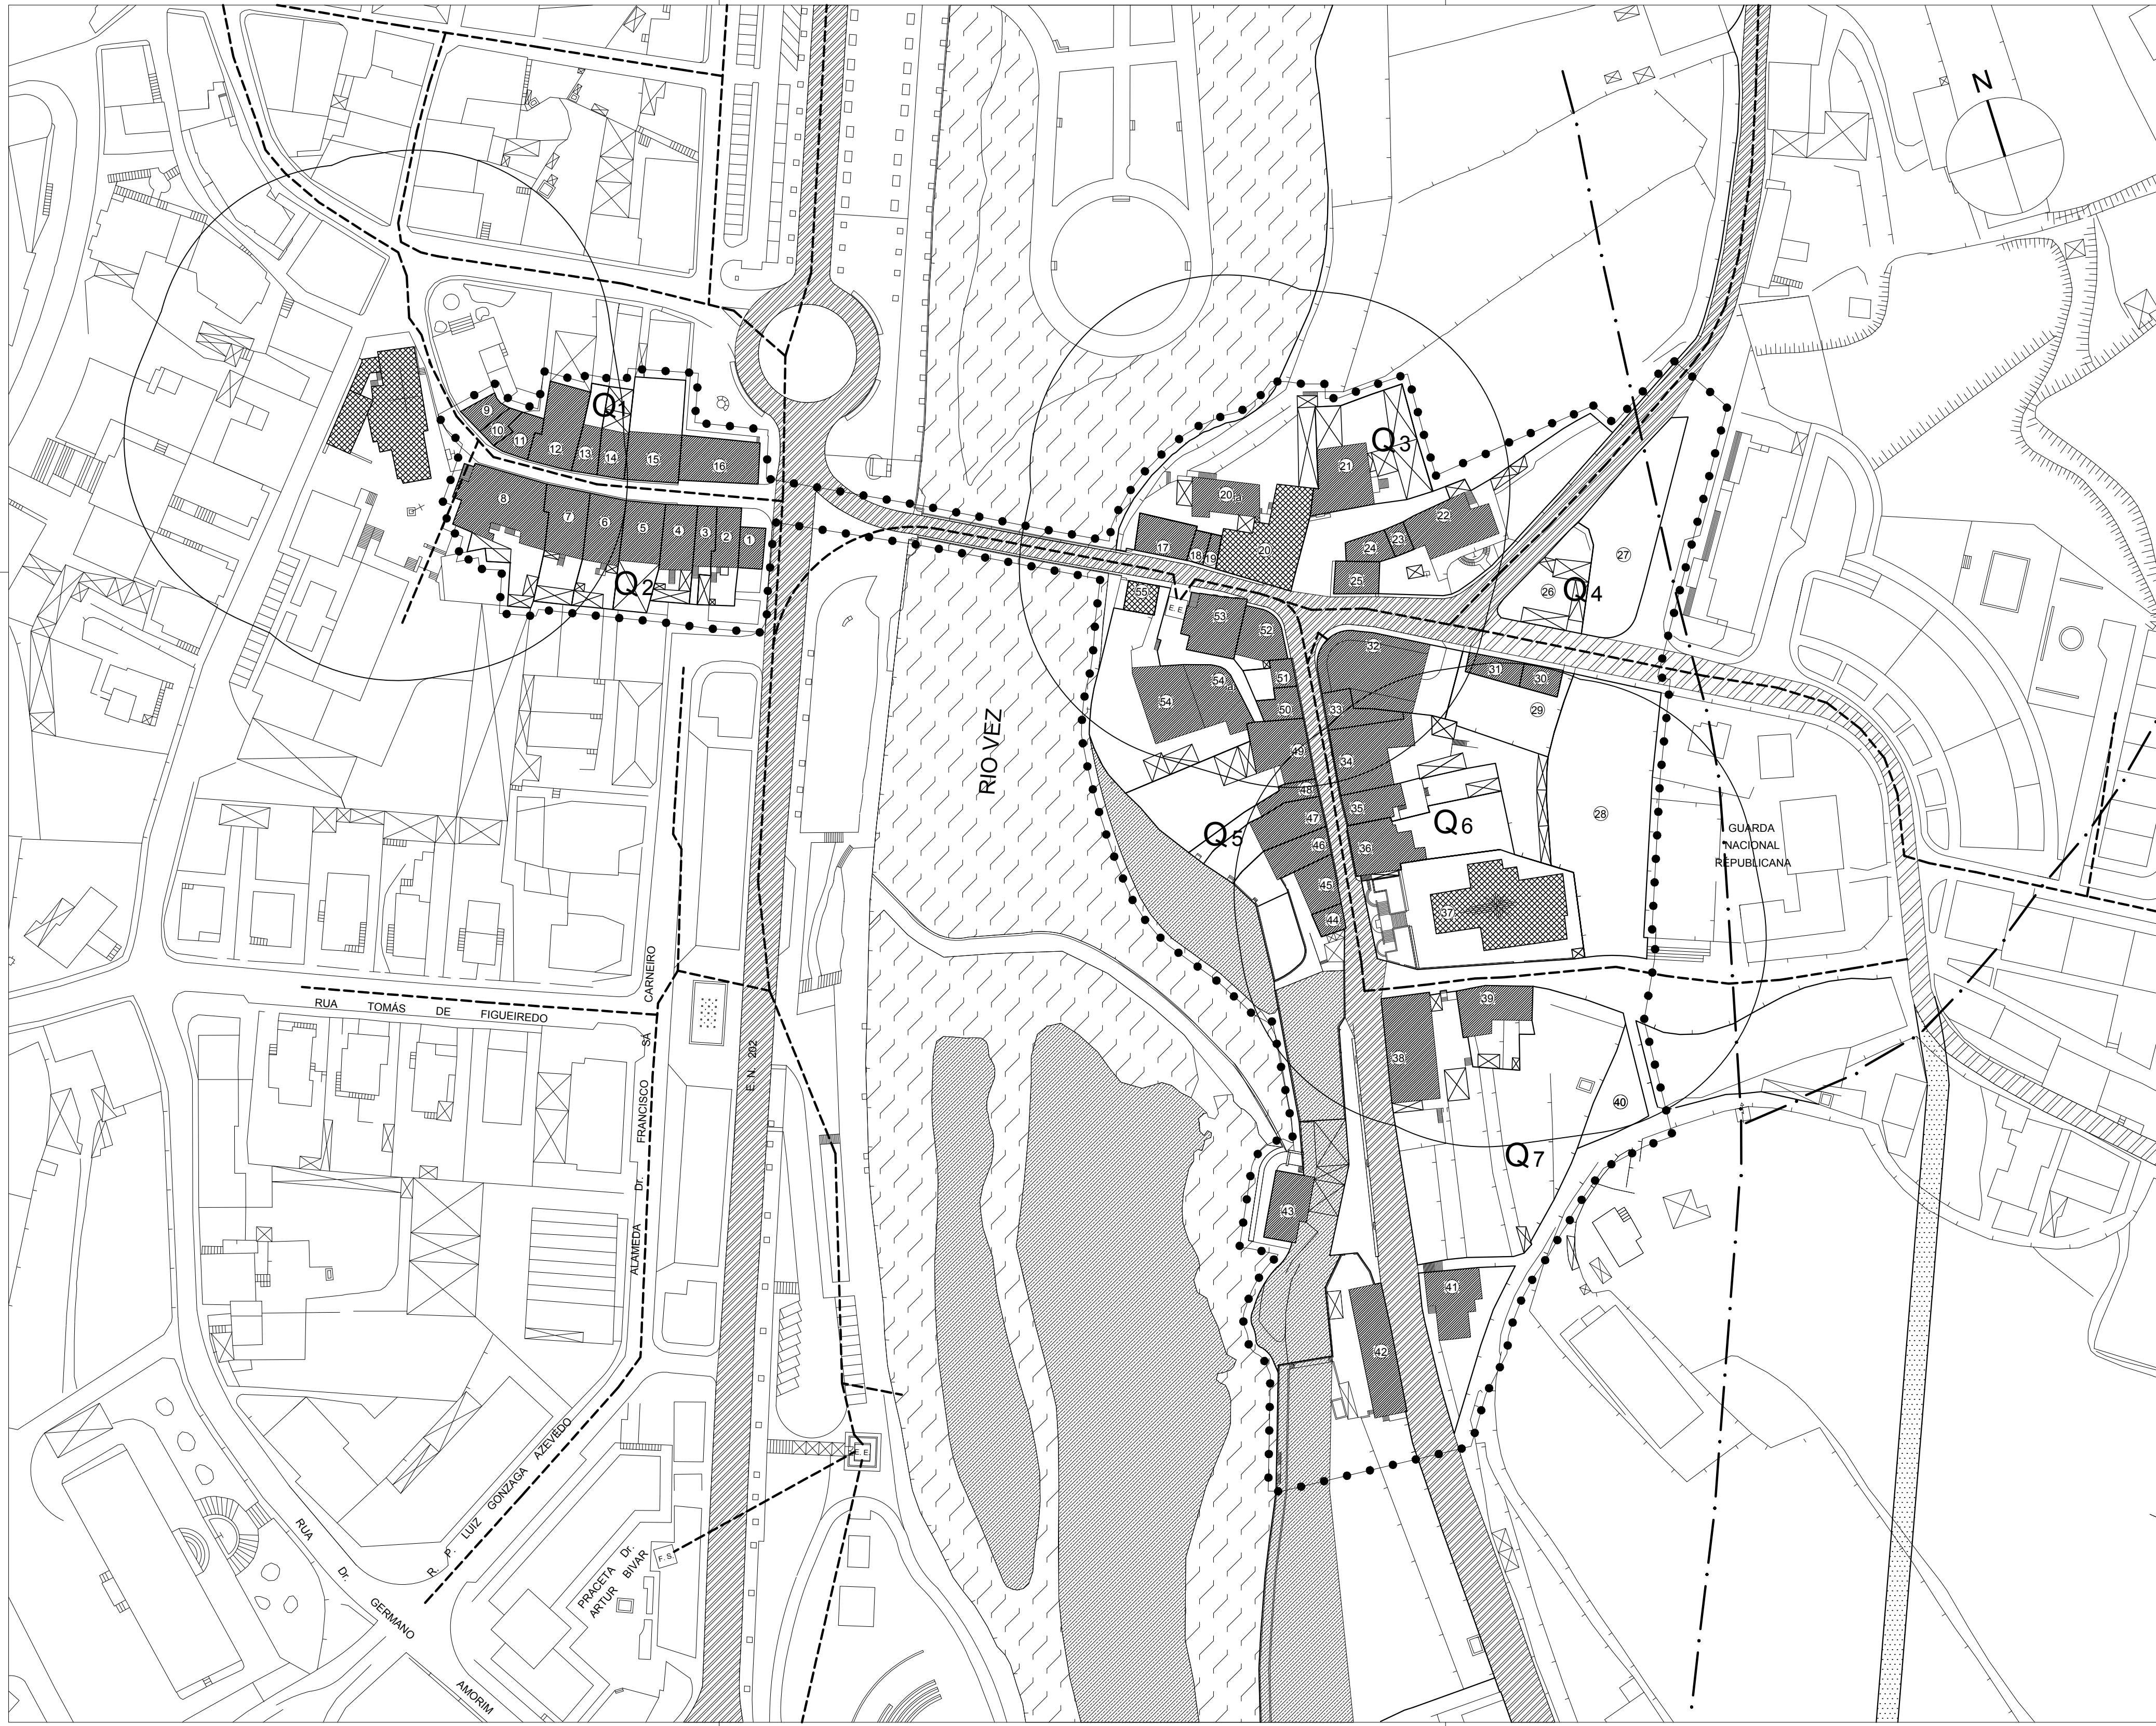

LEGENDA

LIMITE DA ÁREA DO PLANO

PATRIMÓNIO NATURAL

LEITO DO RIO VEZ - DOMÍNIO PÚBLICO HÍDRICO

ÁREA VERDE "NON AEDIFICANDI"

PATRIMÓNIO EDIFICADO

LIMITE DA ZONA DE PROTECÇÃO - 50 m

CASA DA PONTE - I. I. P. DECRETO Nº 95/78 DE 12 DE SETEMBRO

CRUZEIRO DO SENHOR DOS MILAGRES - V. C. DECRETO Nº 45/93 DE 30 DE NOVEMBRO

IGREJA DE S. PAIO (e escadaria) - V. C. DECRETO Nº 28/82 DE 26 DE FEVEREIRO
(imóvel proposto com a classificação de imóvel de interesse público)

IGREJA DA MISERICÓRDIA DE ARCOS DE VALDEVEZ - I. I. P. DECRETO Nº 2/96 DE 6 DE MARÇO
(incluindo a biblioteca e o cruzeiro junto à fachada)

INFRAESTRUTURAS

SANEAMENTO BÁSICO

REDE ELÉCTRICA DE MÉDIA TENSÃO

ESTRADAS NACIONAIS

ESTRADAS MUNICIPAIS

ÁREA PROPOSTA PARA INFRAESTRUTURA RODOVIÁRIA

GABINETE TÉCNICO LOCAL

CÂMARA MUNICIPAL DE ARCOS DE VALDEVEZ

telefone e fax 058 - 521836

DES. Nº

F2

PROC.

01/96

OUTUBRO

97

ESC.

1/1000

PLANO DE PORMENOR DE SALVAGUARDA E RENOVACÃO URBANA DE S. PAIO

ELEMENTOS FUNDAMENTAIS

PLANTA DE CONDICIONANTES